


TIMBRI E VISTI - COMMENTI:

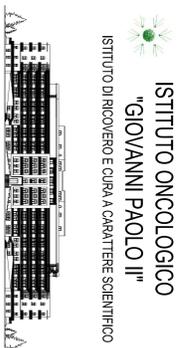

**ISTITUTO ONCOLOGICO
"GIOVANNI PAOLO II"**
ISTITUTO DI RICOVERO E CURA A CARATTERE SCIENTIFICO

INTERVENTO:
Lavori di realizzazione di una Biobanca situazionale presso la sede dell'Istituto Oncologico di Bari "Giovanni Paolo II".

RESPONSABILE UNICO DEL PROCEDIMENTO:

Ing. Saverio Salomone
Dottorato in Ingegneria
Coordinatore Unico "Giovanni Paolo II"

DIRETTORE SCIENTIFICO:

Dott. Angelo Frattasio
Coordinatore Unico "Giovanni Paolo II"

PROGETTAZIONE:

R.T.P. (Raggruppamento temporaneo di professionisti)
Ing. Daniele Condorelli (Coordinatore mandataro)
Ing. Saverio Salomone
Ing. Fabio Calabrese (Proventuali)
Ing. Carlo Benvenuto (Cooper. n. 91/70/25 Bari)
Cooper. n. 91/70/25 Bari

OGGETTO DELLA TAVOLA:

PIANTA DELLE FINITURE
PIANIMETRA PIANO INTERRATO - PIANO RALZATO

SCHEMATIZZAZIONE	TIPOLOGIA	DATA	PROGETTAZIONE
<input type="checkbox"/> architetture <input type="checkbox"/> strutture <input type="checkbox"/> impianti	<input type="checkbox"/> preliminare <input type="checkbox"/> definitivo <input type="checkbox"/> esecutivo	maggio 2011 SCALE 1:50	AR 06

LEGENDA LOCALI

- 01 LOCALE CONSERVAZIONE PER SCOPPI DIAGNOSTICI E DI RICERCA
 - 02 LOCALE CONSERVAZIONE PER SCOPPI TERAPEUTICI
 - 03 CORRIDOIO
 - 04 MONTACARICHI
 - 05 UFFICIO / CONTROLLO
 - 06 LABORATORIO PREPARAZIONE RISORSE BIOLOGICHE (CLASSIFICATO A LIVELLO DI RISCHIO BIOLOGICO 2 SECONDO IL DLGS N. 81/08 E S.M.I. E IN CLASSE 8 SECONDO LA NORMA UNI ISO 14644-1)
 - 07 CASERMO ADESIONE E PREPARAZIONE E SUSTANTAMENTO CAMPIONI BIOLOGICI (CLASSIFICATO A LIVELLO DI RISCHIO BIOLOGICO 2 SECONDO IL DLGS N. 81/08 E S.M.I. E IN CLASSE 8 SECONDO LA NORMA UNI ISO 14644-1)
 - 08 FILTRO ISO 8
 - 09 PASSA BOX
 - 10 SPOGLIATOIO PERSONALE
 - 11 WC PERSONALE
- LUCERNAO TUBOLARE LIGHTWAY SILVER MOD. 800 CONDOTTO Ø 52 CM
- ZONA NON OGGETTO DI INTERVENTO

LEGENDA FINITURE



PAVIMENTI	CONTROSOFFITTI
P01 PAVIMENTO IN MARMOCALCE BIANCO P02 PAVIMENTO IN MARMOCALCE BIANCO P03 PAVIMENTO IN MARMOCALCE BIANCO	C01 CONTROSOFFITTO A LAMINE C02 CONTROSOFFITTO A LAMINE C03 CONTROSOFFITTO A LAMINE

BATTISCOPA	PARETI VERTICALI
B01 BATTISCOPA IN MARMOCALCE BIANCO B02 BATTISCOPA IN MARMOCALCE BIANCO	P01 PARETE VERTICALE IN MARMOCALCE BIANCO P02 PARETE VERTICALE IN MARMOCALCE BIANCO

REFERIMENTO INFISSI

- IDENTIFICAZIONE TIPOLOGICA

PIANTA PIANO INTERRATO

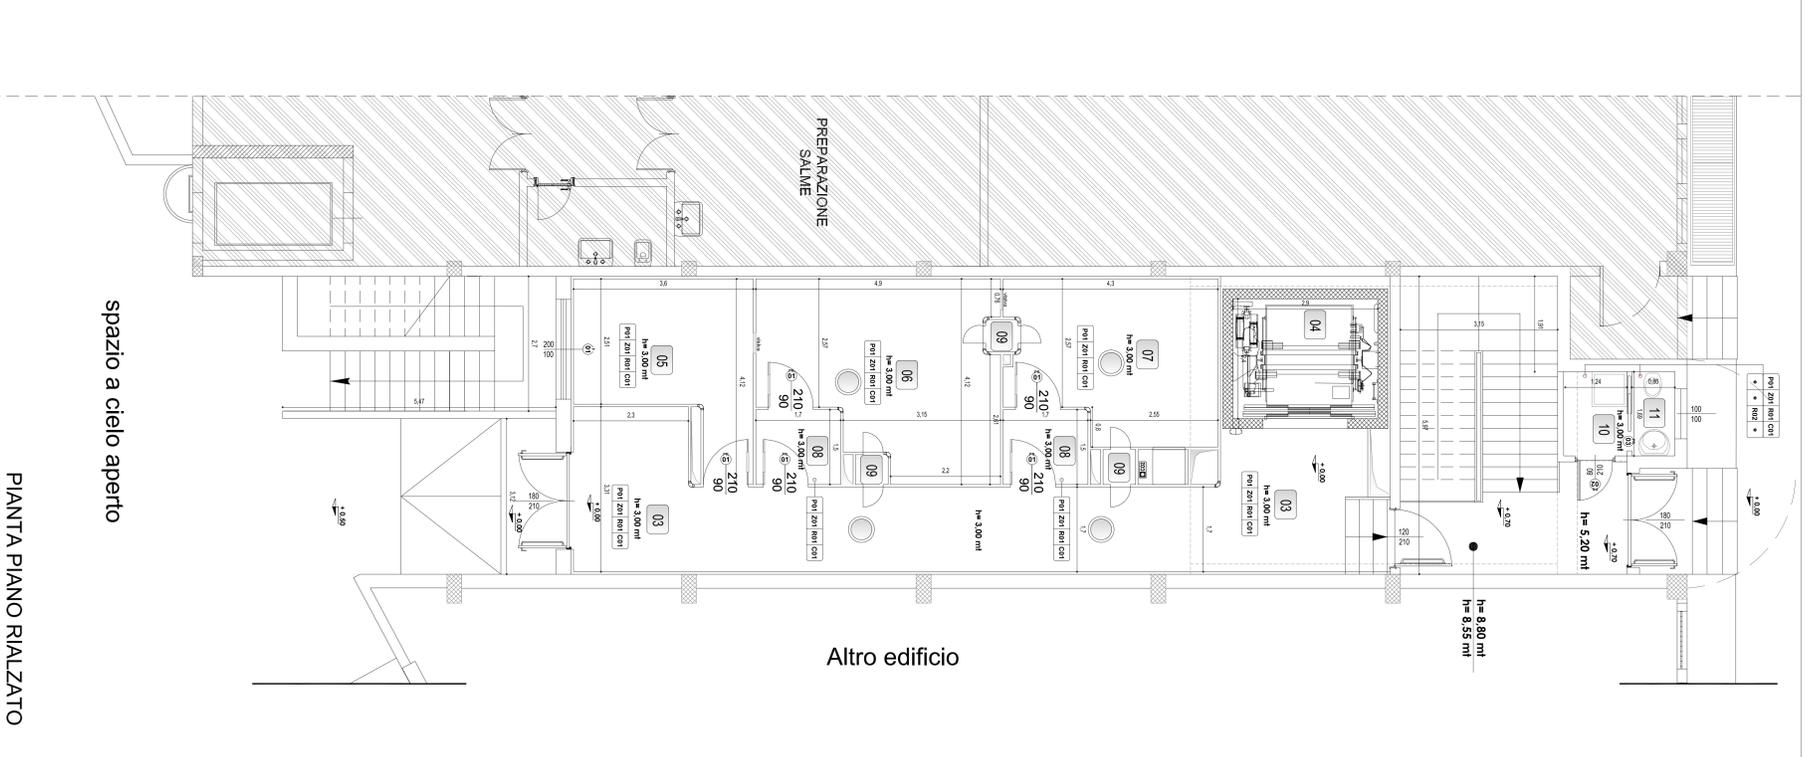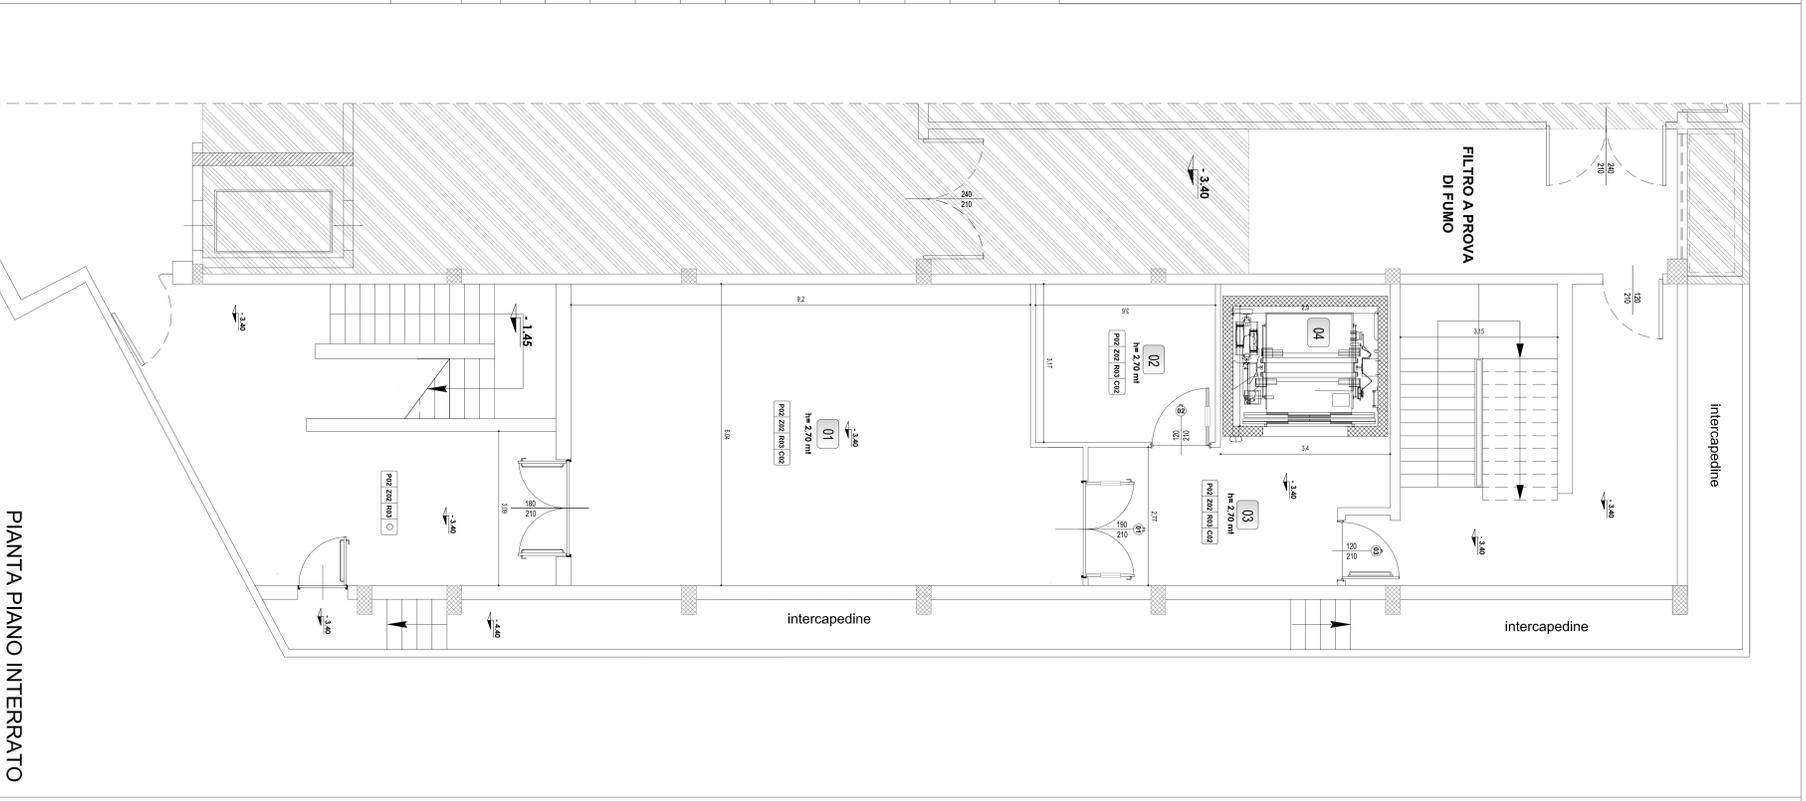

PIANTA PIANO RALZATO