

(SPAZIO PER TIMBRO)

(SPAZIO PER TIMBRO)

**ISTITUTO TUMORI
"GIOVANNI PAOLO II"
I.R.C.S.S. BARI**


(SPAZIO PER TIMBRO)

(SPAZIO PER TIMBRO)

**PROGETTO DI RISTRUTTURAZIONE GENERALE DEL
P.O. "D. COTUGNO" DA DESTINARE A SEDE
DELL'I.R.C.S.S. ONCOLOGICO DI BARI**

(SPAZIO PER TIMBRO)

(SPAZIO PER TIMBRO)

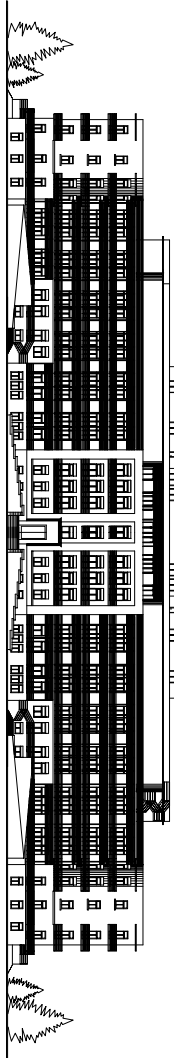

(SPAZIO PER TIMBRO)

OGGETTO DELLA TAVOLA:

OGGETTO DELLA TAVOLA:

COMPLESSO PRINCIPALE

PIANO SEMINTERATO

| | | | | |
|----------------|---------------------------|---|-----------------------------------|-------------|
| AGGIORNAMENTI: | DISEGNO/APPROV. | SERIE E.L.A.D.R.P.T. | DATA: | TAVOLA N. |
| 1 _____ | tb/GS FILE: | <input checked="" type="checkbox"/> architetture <input type="checkbox"/> impianti | SCALA: 1:200 | P.S. |
| 2 _____ | | <input type="checkbox"/> prefabbricati <input type="checkbox"/> definitivi <input checked="" type="checkbox"/> esecutivo | | |
| 3 _____ | | | | |
| 4 _____ | | | | |

1
FUNZIONE STANZA

2 **INDICATORE UNITA' OPERATIVA**

INDICATORE DI PIANI

