
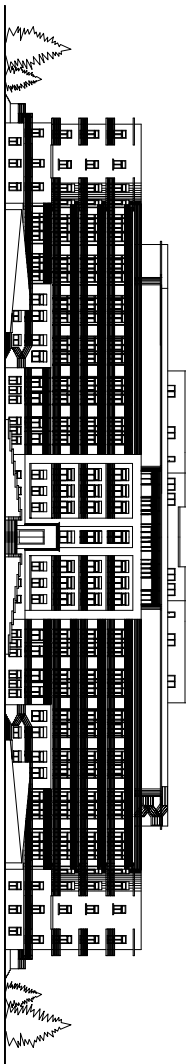


(SPAZIO PER TIMBRO)	<div>ISTITUTO TUMORI</div> <div>"GIOVANNI PAOLO II"</div> <div>I.R.C.C.S. BARI</div>			
(SPAZIO PER TIMBRO)				
(SPAZIO PER TIMBRO)				
(SPAZIO PER TIMBRO)				
(SPAZIO PER TIMBRO)				
(SPAZIO PER TIMBRO)	<div>PROGETTO DI RISTRUTTURAZIONE GENERALE</div> <div>DEL P.O. "D. COTUGNO" DA DESTINARE A SEDE</div> <div>DELL'I.R.C.C.S. ONCOLOGICO DI BARI</div>			
(SPAZIO PER TIMBRO)				
(SPAZIO PER TIMBRO)				
(SPAZIO PER TIMBRO)				
(SPAZIO PER TIMBRO)				
(SPAZIO PER TIMBRO)				
(SPAZIO PER TIMBRO)	OGGETTO DELLA TAVOLA:			
STABULARIO				
AGGIORNAMENTI: <div>1 _____</div> <div>2 _____</div> <div>3 _____</div> <div>4 _____</div>	DISEGNO / APPROVAZ. <div>tb/GS</div>	SERIE ELABORAT: <div><input checked="" type="checkbox"/> architettura</div> <div><input type="checkbox"/> strutture</div> <div><input type="checkbox"/> impianti</div>	DATA:	TAVOLA N.
FILE:	LIVELLO: <div><input type="checkbox"/> preliminare</div> <div><input type="checkbox"/> definitivo</div> <div><input checked="" type="checkbox"/> esecutivo</div>	SCALA: <div>1:200</div>		

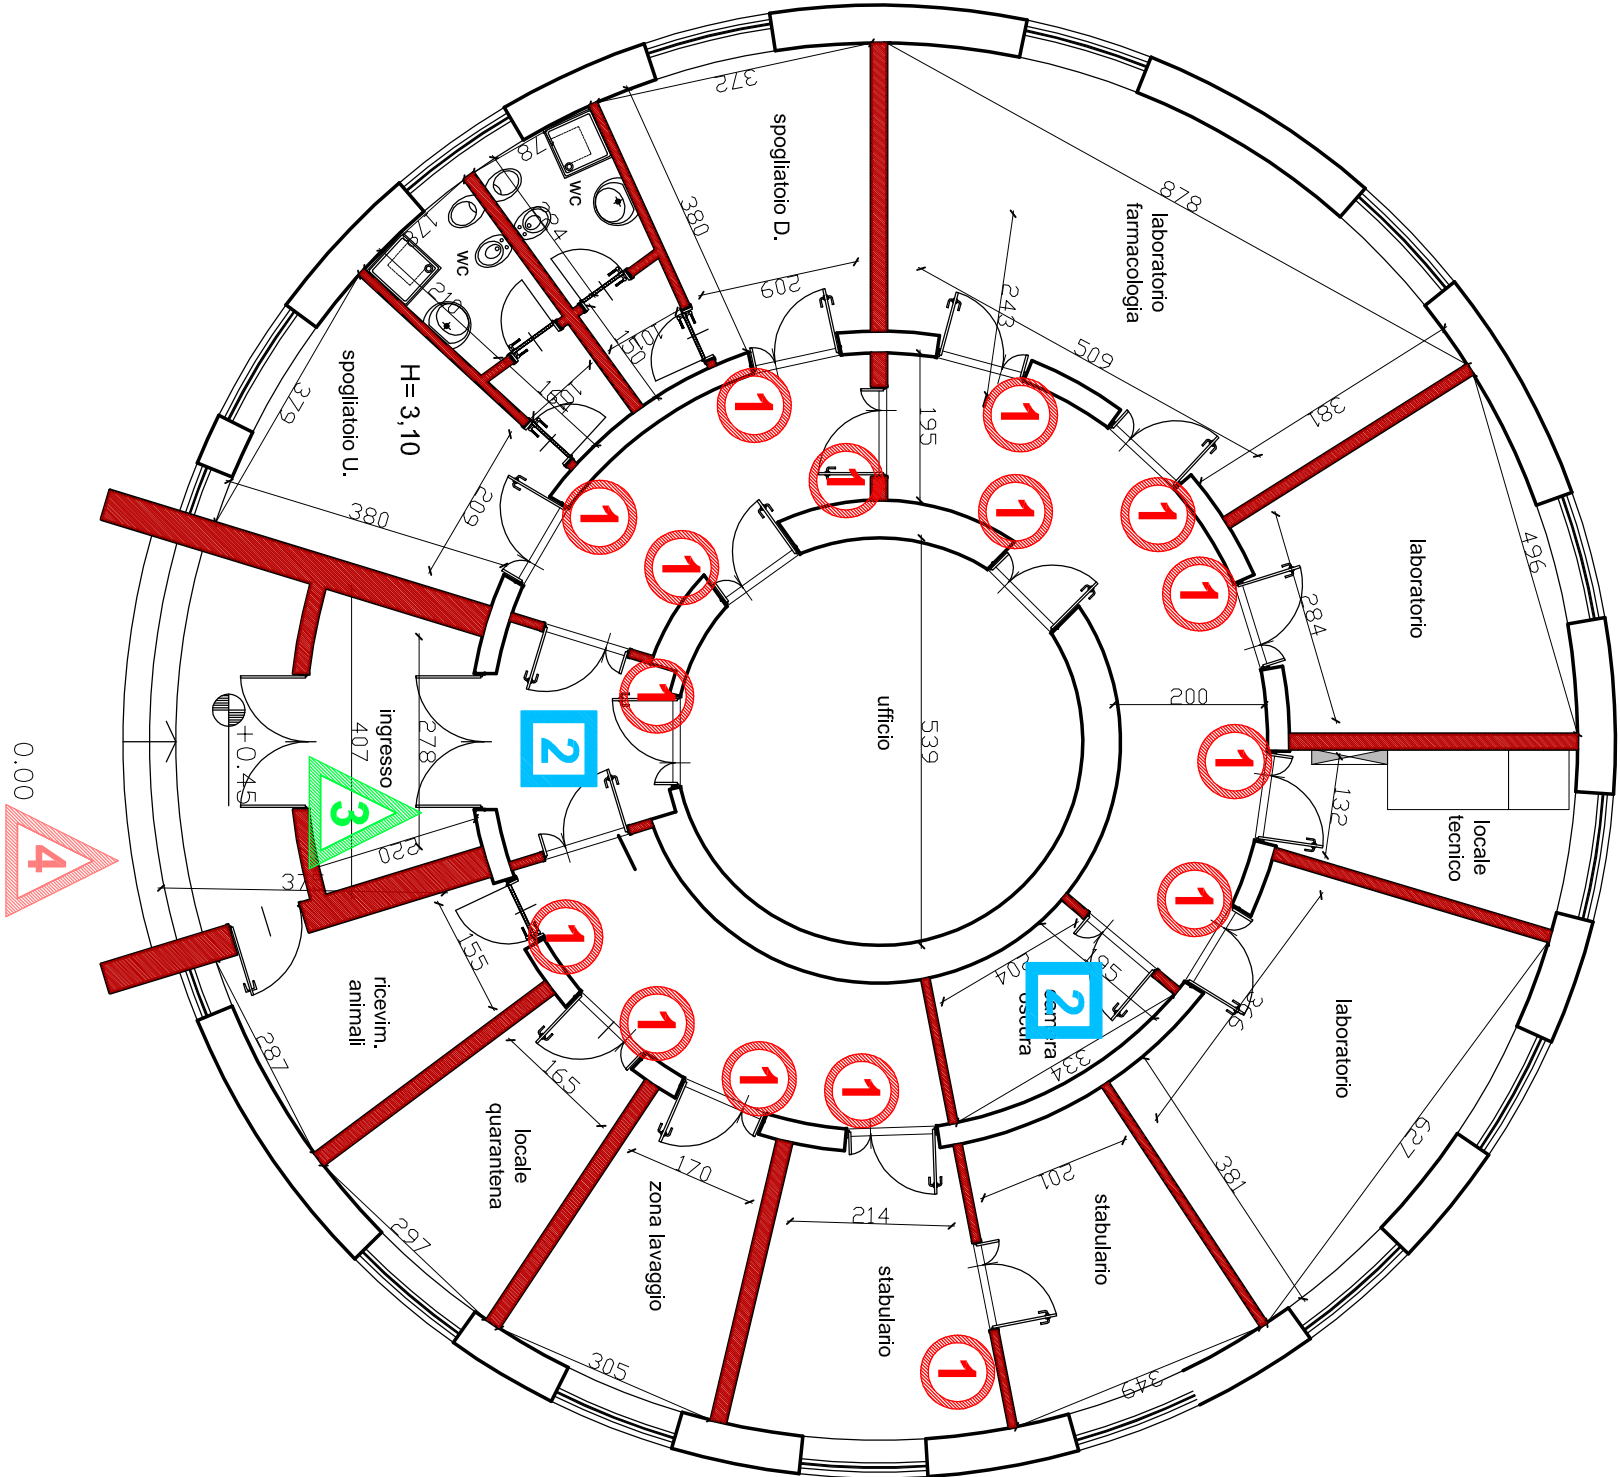

1

FUNZIONE STANZA

2

INDICATORE UNITA' OPERATIVA

3

INDICATORE DI PIANI

4

INDICATORE DA ESTERNI