
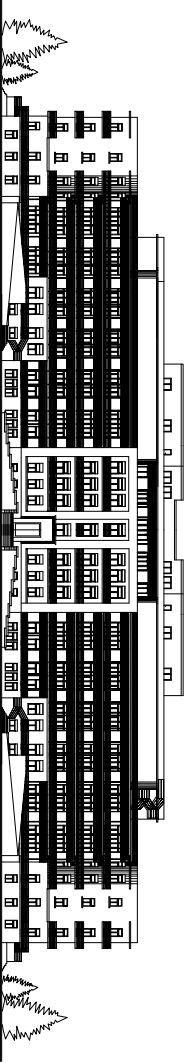


(SPAZIO PER TIMBRO)	<div>ISTITUTO TUMORI</div> <div>"GIOVANNI PAOLO II"</div> <div>I.R.C.C.S. BARI</div>				
(SPAZIO PER TIMBRO)					
(SPAZIO PER TIMBRO)					
(SPAZIO PER TIMBRO)					
(SPAZIO PER TIMBRO)	<div>PROGETTO DI RISTRUTTURAZIONE GENERALE</div> <div>DEL P.O. "D. COTUGNO" DA DESTINARE A SEDE</div> <div>DELL'I.R.C.C.S. ONCOLOGICO DI BARI</div>				
(SPAZIO PER TIMBRO)					
(SPAZIO PER TIMBRO)					
(SPAZIO PER TIMBRO)					
(SPAZIO PER TIMBRO)					
(SPAZIO PER TIMBRO)	OGGETTO DELLA TAVOLA: <div>PORTINERIA</div>				
AGGIORNAMENTI:		SERE ELABORATI:		DATA:	TAVOLA N.
1 _____		<input checked="" type="checkbox"/> architettura			
2 _____		<input type="checkbox"/> strutture			
3 _____		<input type="checkbox"/> impianti			
4 _____		LIVELLO:			
		<input type="checkbox"/> preliminare		SCALA:	
		<input type="checkbox"/> definitivo		1:200	
		<input checked="" type="checkbox"/> esecutivo			

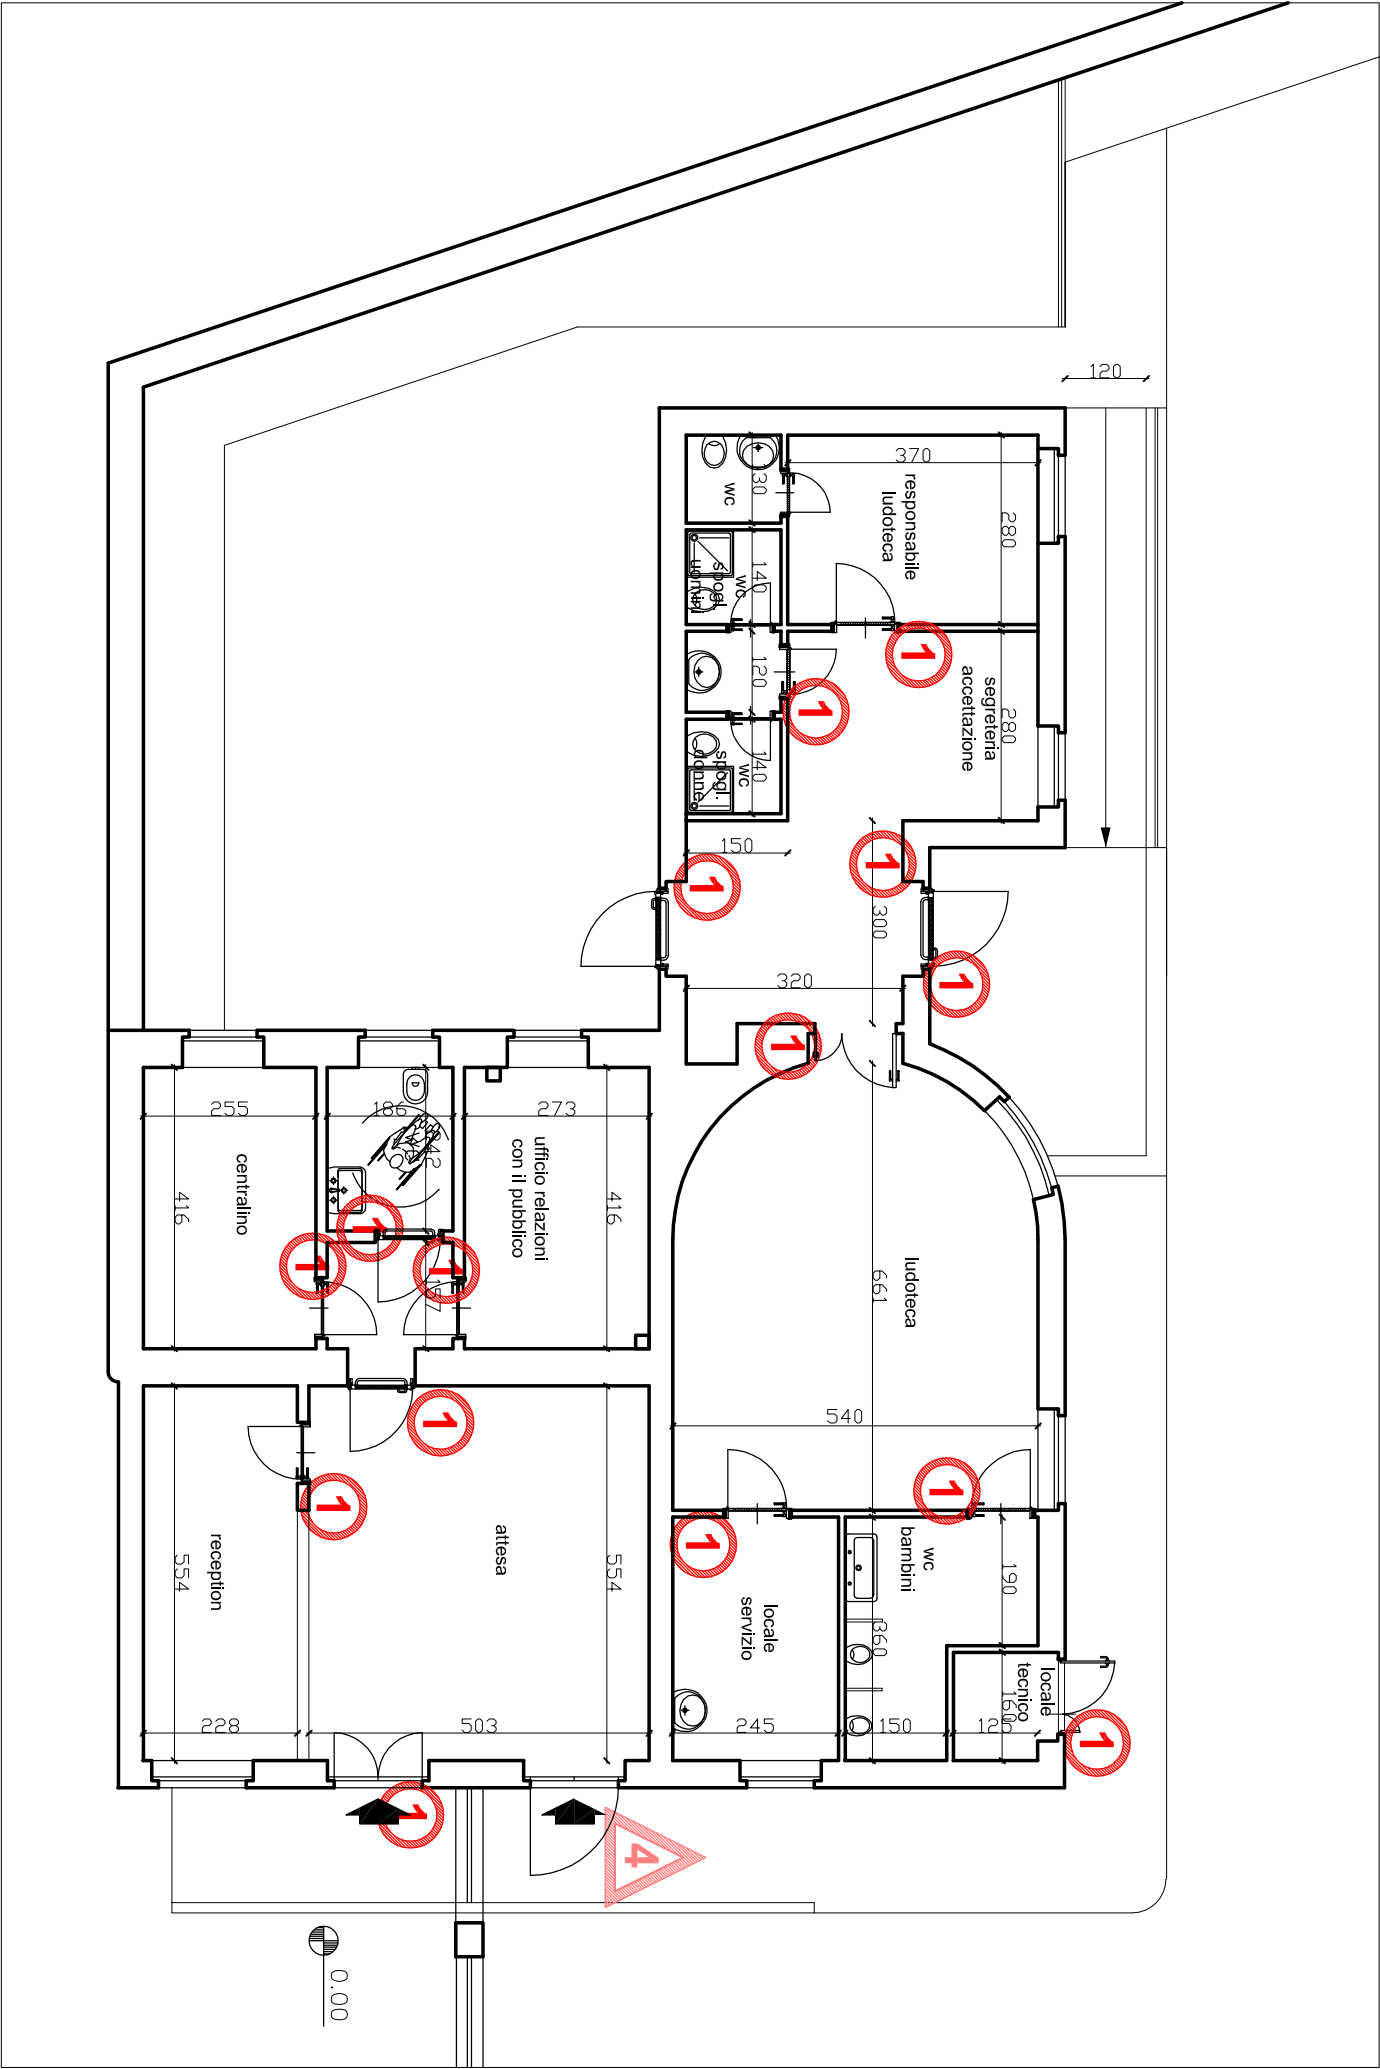

1 FUNZIONE STANZA

4 INDICATORE UNITA' OPERATIVA