

[SPAZIO PER TITOLO]


[SPAZIO PER TITOLO]

ISTITUTO TUMORI
"GIOVANNI PAOLO II"
I.R.C.S.S. BARI

[SPAZIO PER TITOLO]

[SPAZIO PER TITOLO]

PROGETTO DI RISTRUTTURAZIONE GENERALE DEL
P.O. "D. COTUGNO" DA DESTINARE A SEDE
DELL'I.R.C.S.S. ONCOLOGICO DI BARI

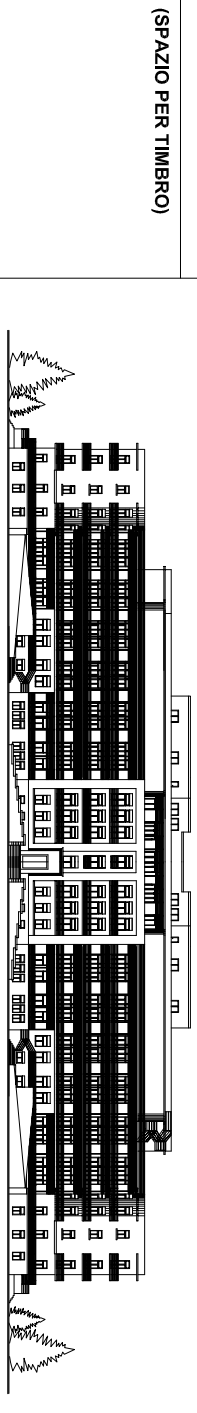

[SPAZIO PER TITOLO]

[SPAZIO PER TITOLO]

OGGETTO DELLA TAVOLA:

[SPAZIO PER TITOLO]

[SPAZIO PER TITOLO]

COMPLESSO PRINCIPALE
PIANO RIALZATO

ASSIGNAMENTI:	DISEGNO/PROV.:	SERIE ELABORATI:	DATA:	TAVOLA N.:
1	fb/gs	<input checked="" type="checkbox"/> architetture <input type="checkbox"/> strutture <input type="checkbox"/> impianti		
2	FILE:	LIVELLO:	SCALE:	
3		<input type="checkbox"/> preliminare <input type="checkbox"/> definitivo <input checked="" type="checkbox"/> esecutivo	1:200	P.R.
4				

1

FUNZIONE STANZA

2

INDICATORE UNITA' OPERATIVA

3

INDICATORE DI PIANI

