



(SPAZIO PER TIMBRO)	<div>ISTITUTO TUMORI</div> <div>"GIOVANNI PAOLO II"</div> <div>I.R.C.C.S. BARI</div> <div>PROGETTO DI RISTRUTTURAZIONE GENERALE</div> <div>DEL P.O. "D. COTUGNO" DA DESTINARE A SEDE</div> <div>DELL'I.R.C.C.S. ONCOLOGICO DI BARI</div>							
(SPAZIO PER TIMBRO)								
(SPAZIO PER TIMBRO)								
(SPAZIO PER TIMBRO)								
(SPAZIO PER TIMBRO)								
(SPAZIO PER TIMBRO)	<div>OGGETTO DELLA TAVOLA:</div> <div>EX FORESTERIA</div>							
(SPAZIO PER TIMBRO)	<div>DISSEGNO/APPROVAZ.</div> <div>tb/GS</div> <div>FILE:</div>			<div>SERIE ELABORATE:</div> <div><input checked="" type="checkbox"/> architettura</div> <div><input type="checkbox"/> strutture</div> <div><input type="checkbox"/> impianti</div> <div>LEVELLO:</div> <div><input type="checkbox"/> preliminare</div> <div><input type="checkbox"/> definitivo</div> <div><input checked="" type="checkbox"/> esecutivo</div>	<div>DATA:</div>	<div>TAVOLA N.</div>		
AGGIORNAMENTI:								
1								
2								
3								
4								

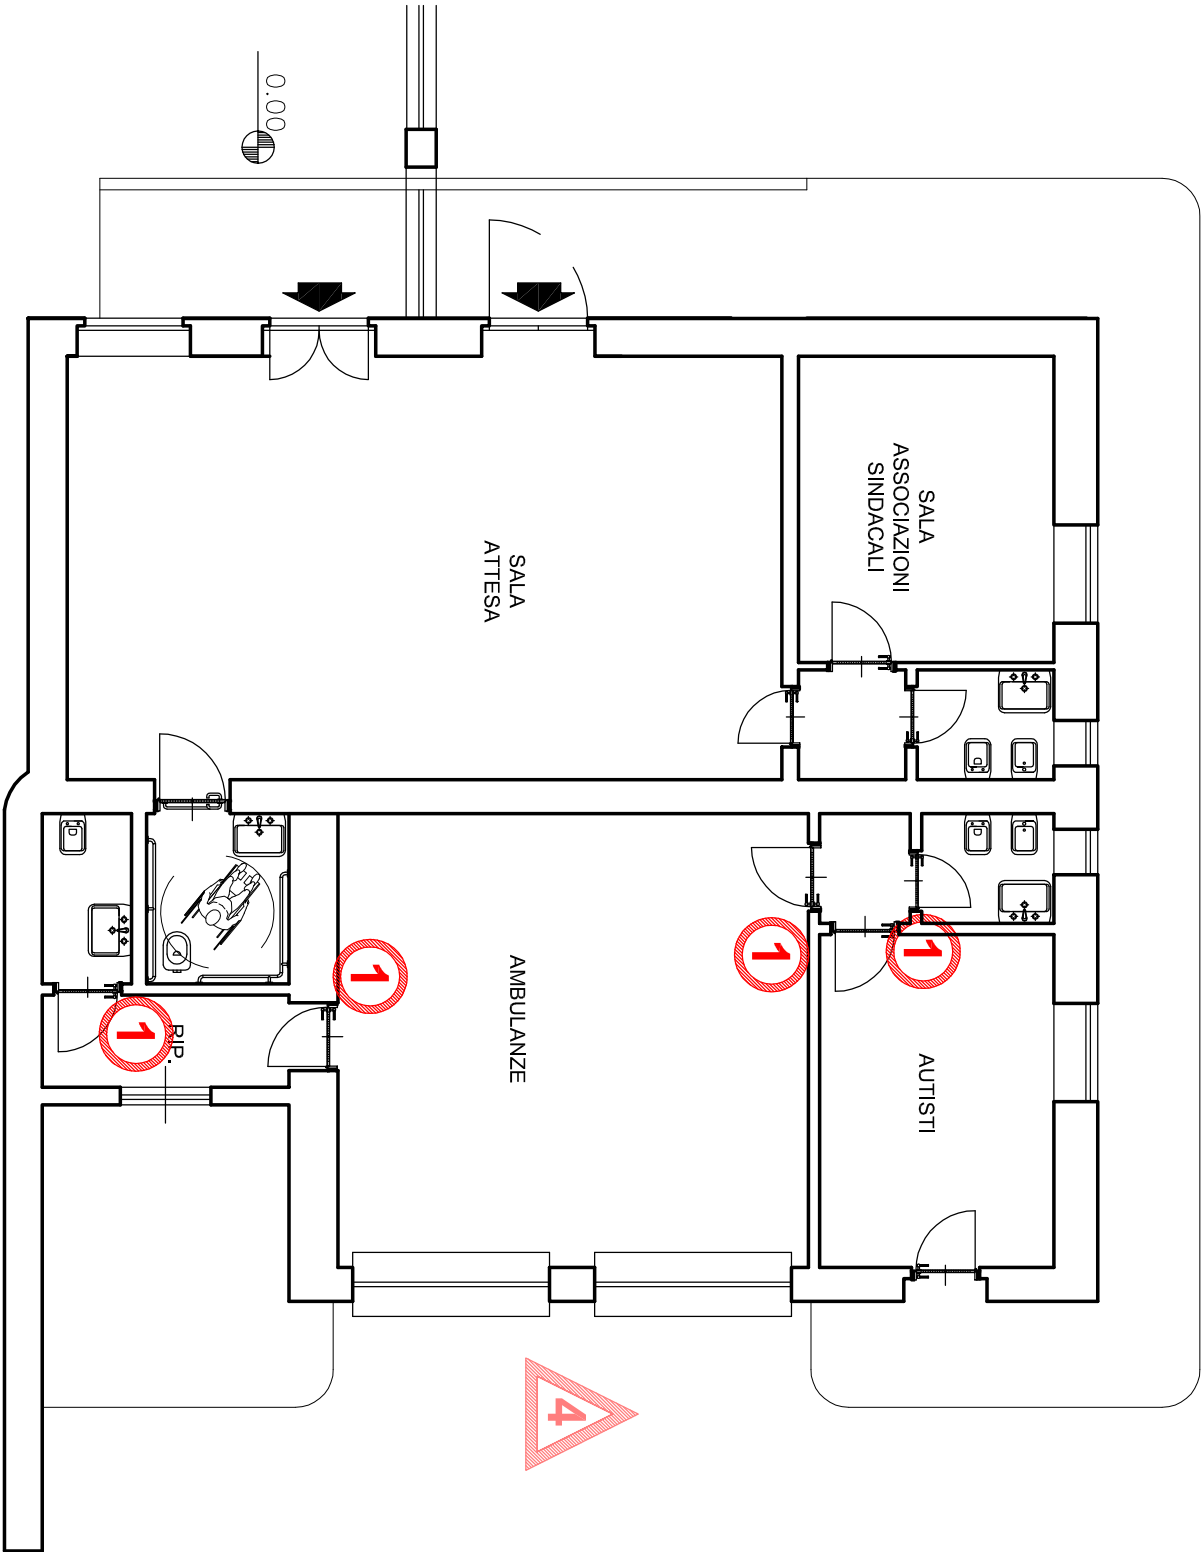

FUNZIONE STANZA

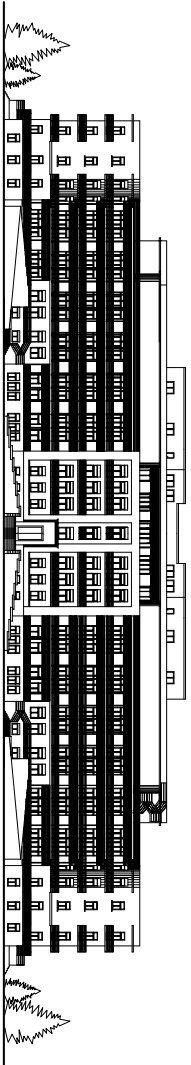

INDICATORE UNITA' OPERATIVA