


TIMBRI E VISTI: COMMITTENTE:

**ISTITUTO ONCOLOGICO  
"GIOVANNI PAOLO II"**  
ISTITUTO DI RICOVERO E CURA A CARATTERE SCIENTIFICO

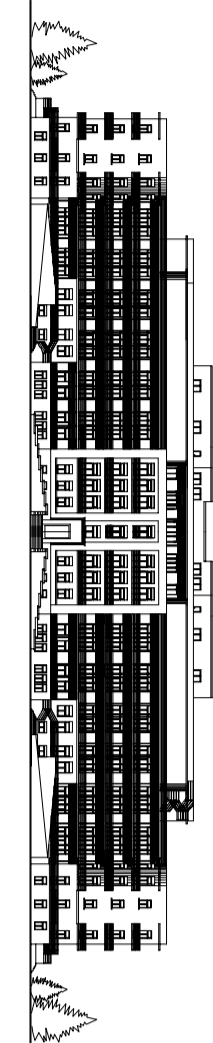

INTERVENTO:

Lavori di realizzazione di una Bioclima situazionale presso la sede dell'I.R.C.C.S. Oncologico di Bari "Giovanni Paolo II".

RESPONSABILE UNICO DEL PROCEDIMENTO:

Dott. Ing. Roberto Turchi

Direttore Area Tecnica

di Bari "Giovanni Paolo II"

DIRETTORE SCIENTIFICO:

di Bari "Giovanni Paolo II"

PROGETTAZIONE:

R.T.P. (Raggruppamento temporaneo di professionisti)

Ing. Claudio Carbonara (Coordinatore mandataro)

Ing. Vincenzo Carbonara (mandataro)

Ing. Fabio Carbonara (mandataro)

di Bari "Giovanni Paolo II"

di Bari "Giovanni Paolo II"

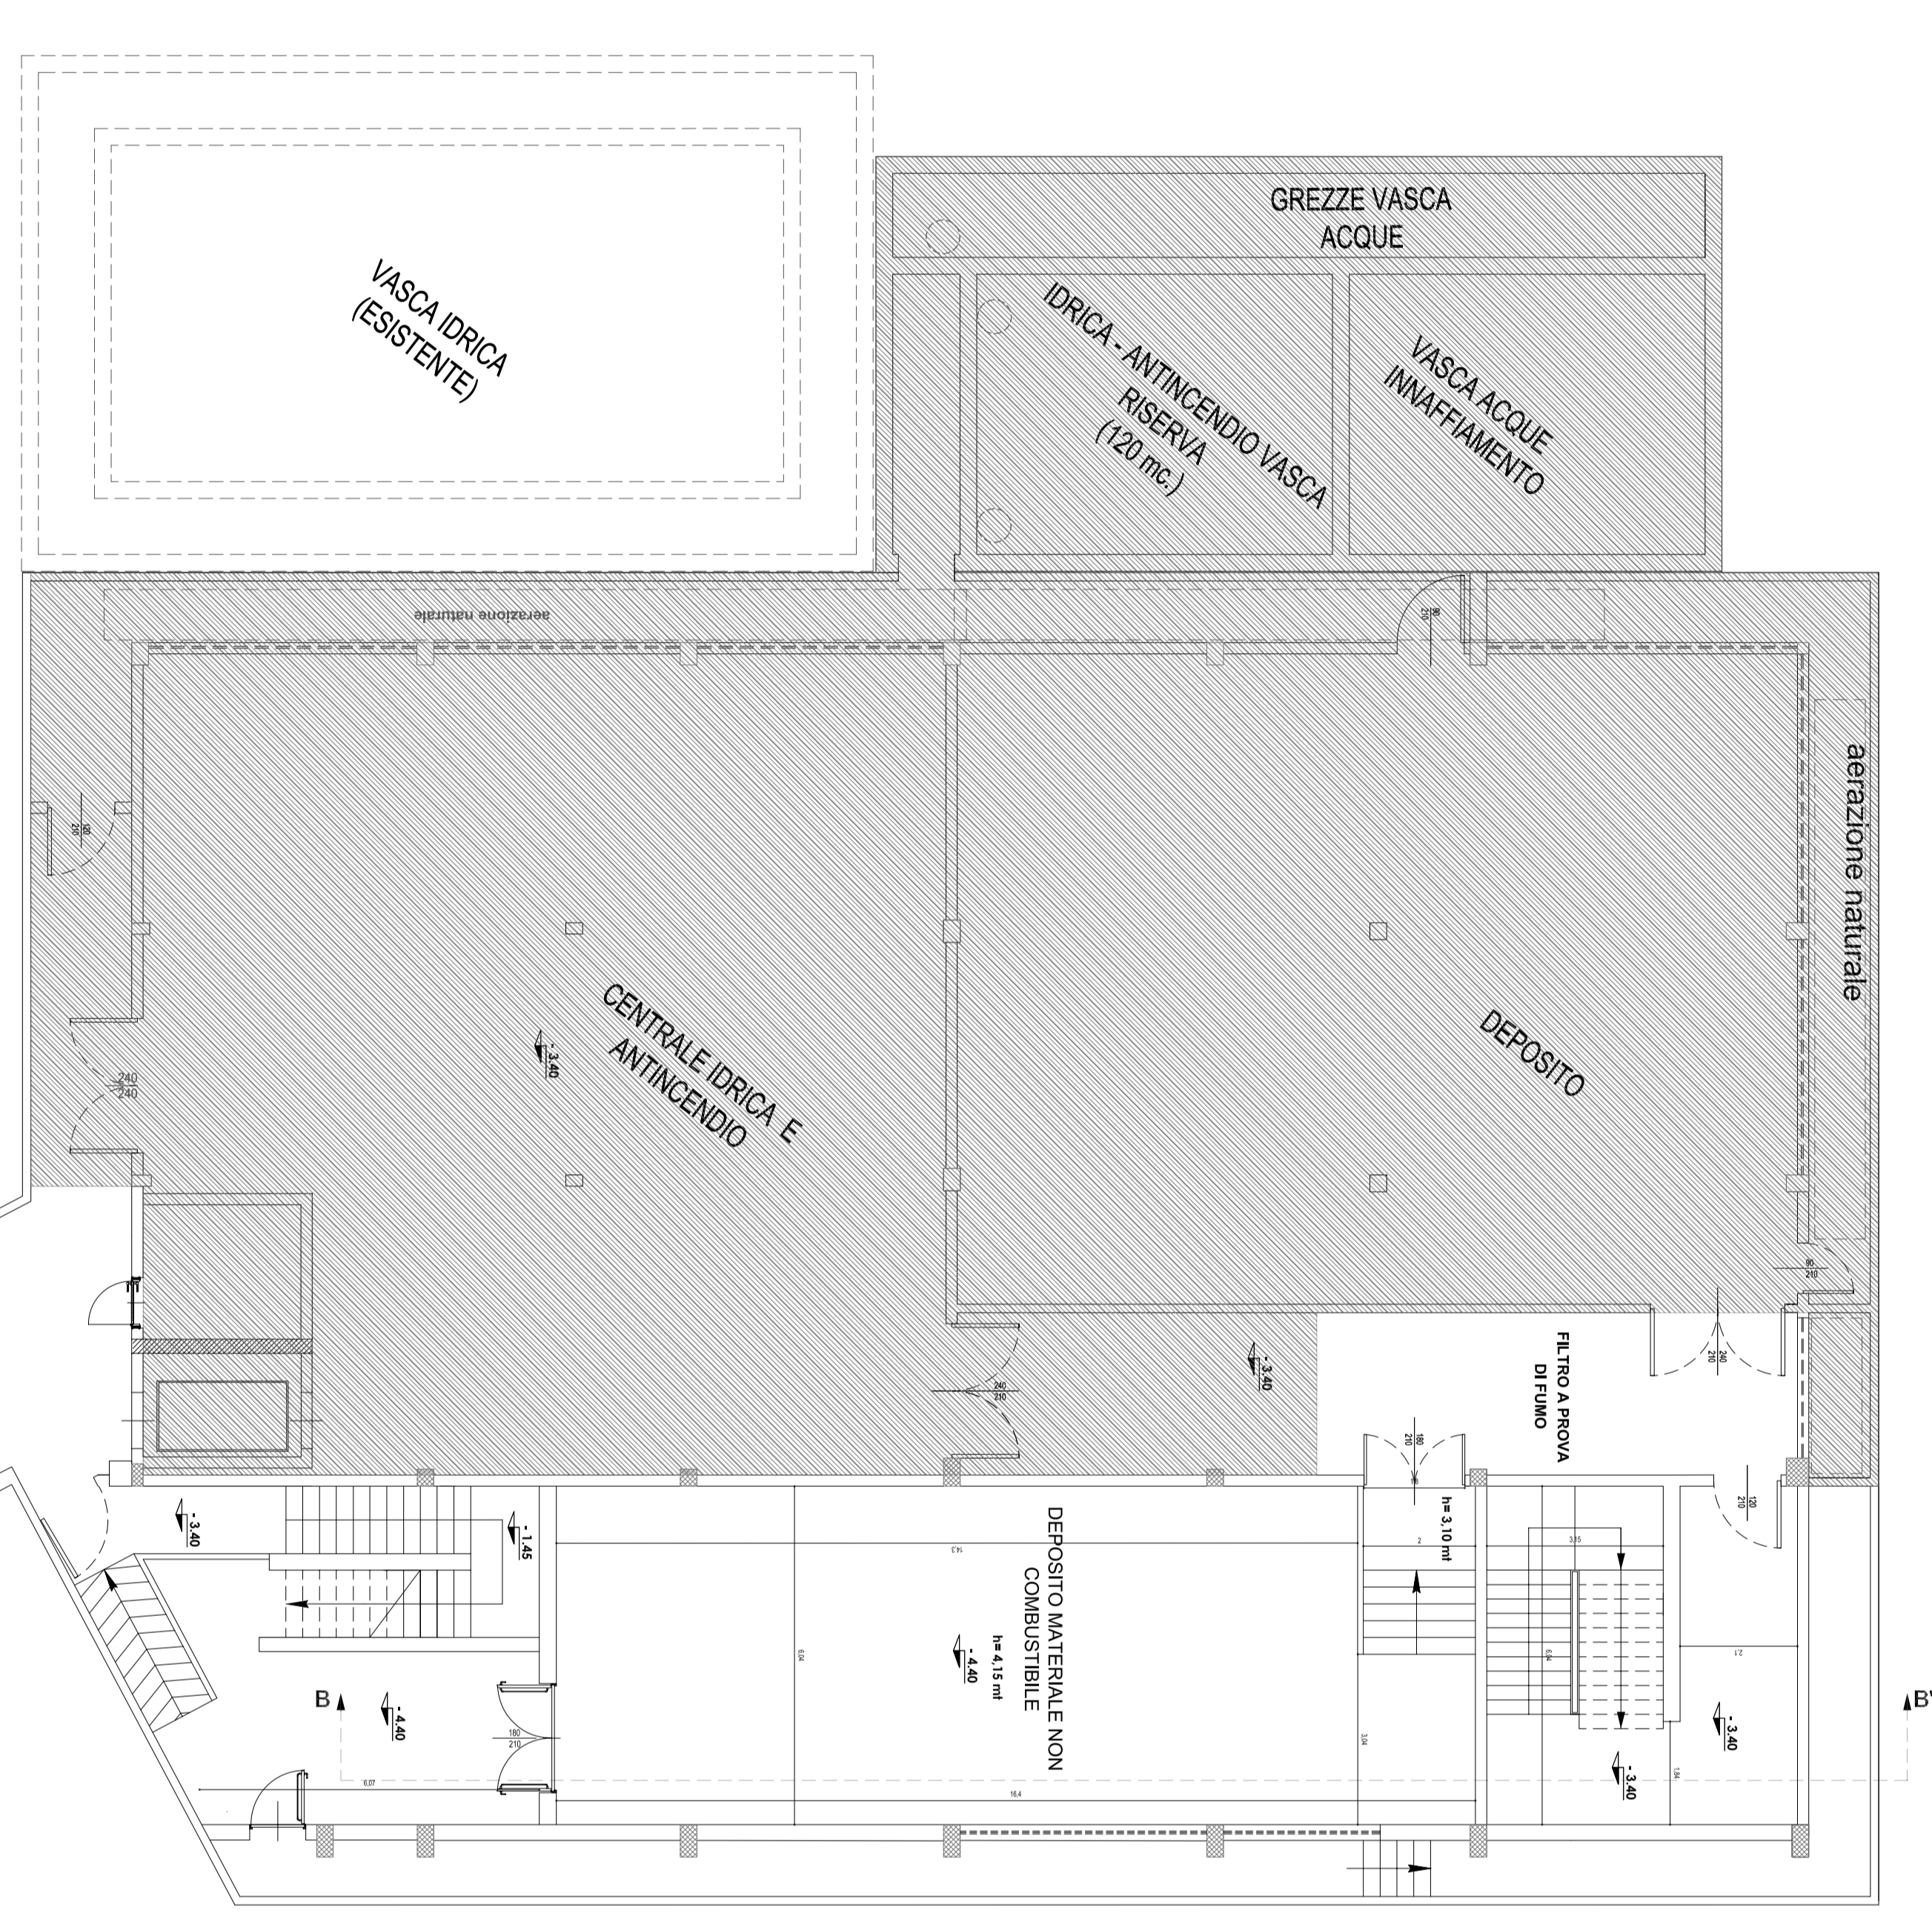


PIANTA PIANO RIALZATO

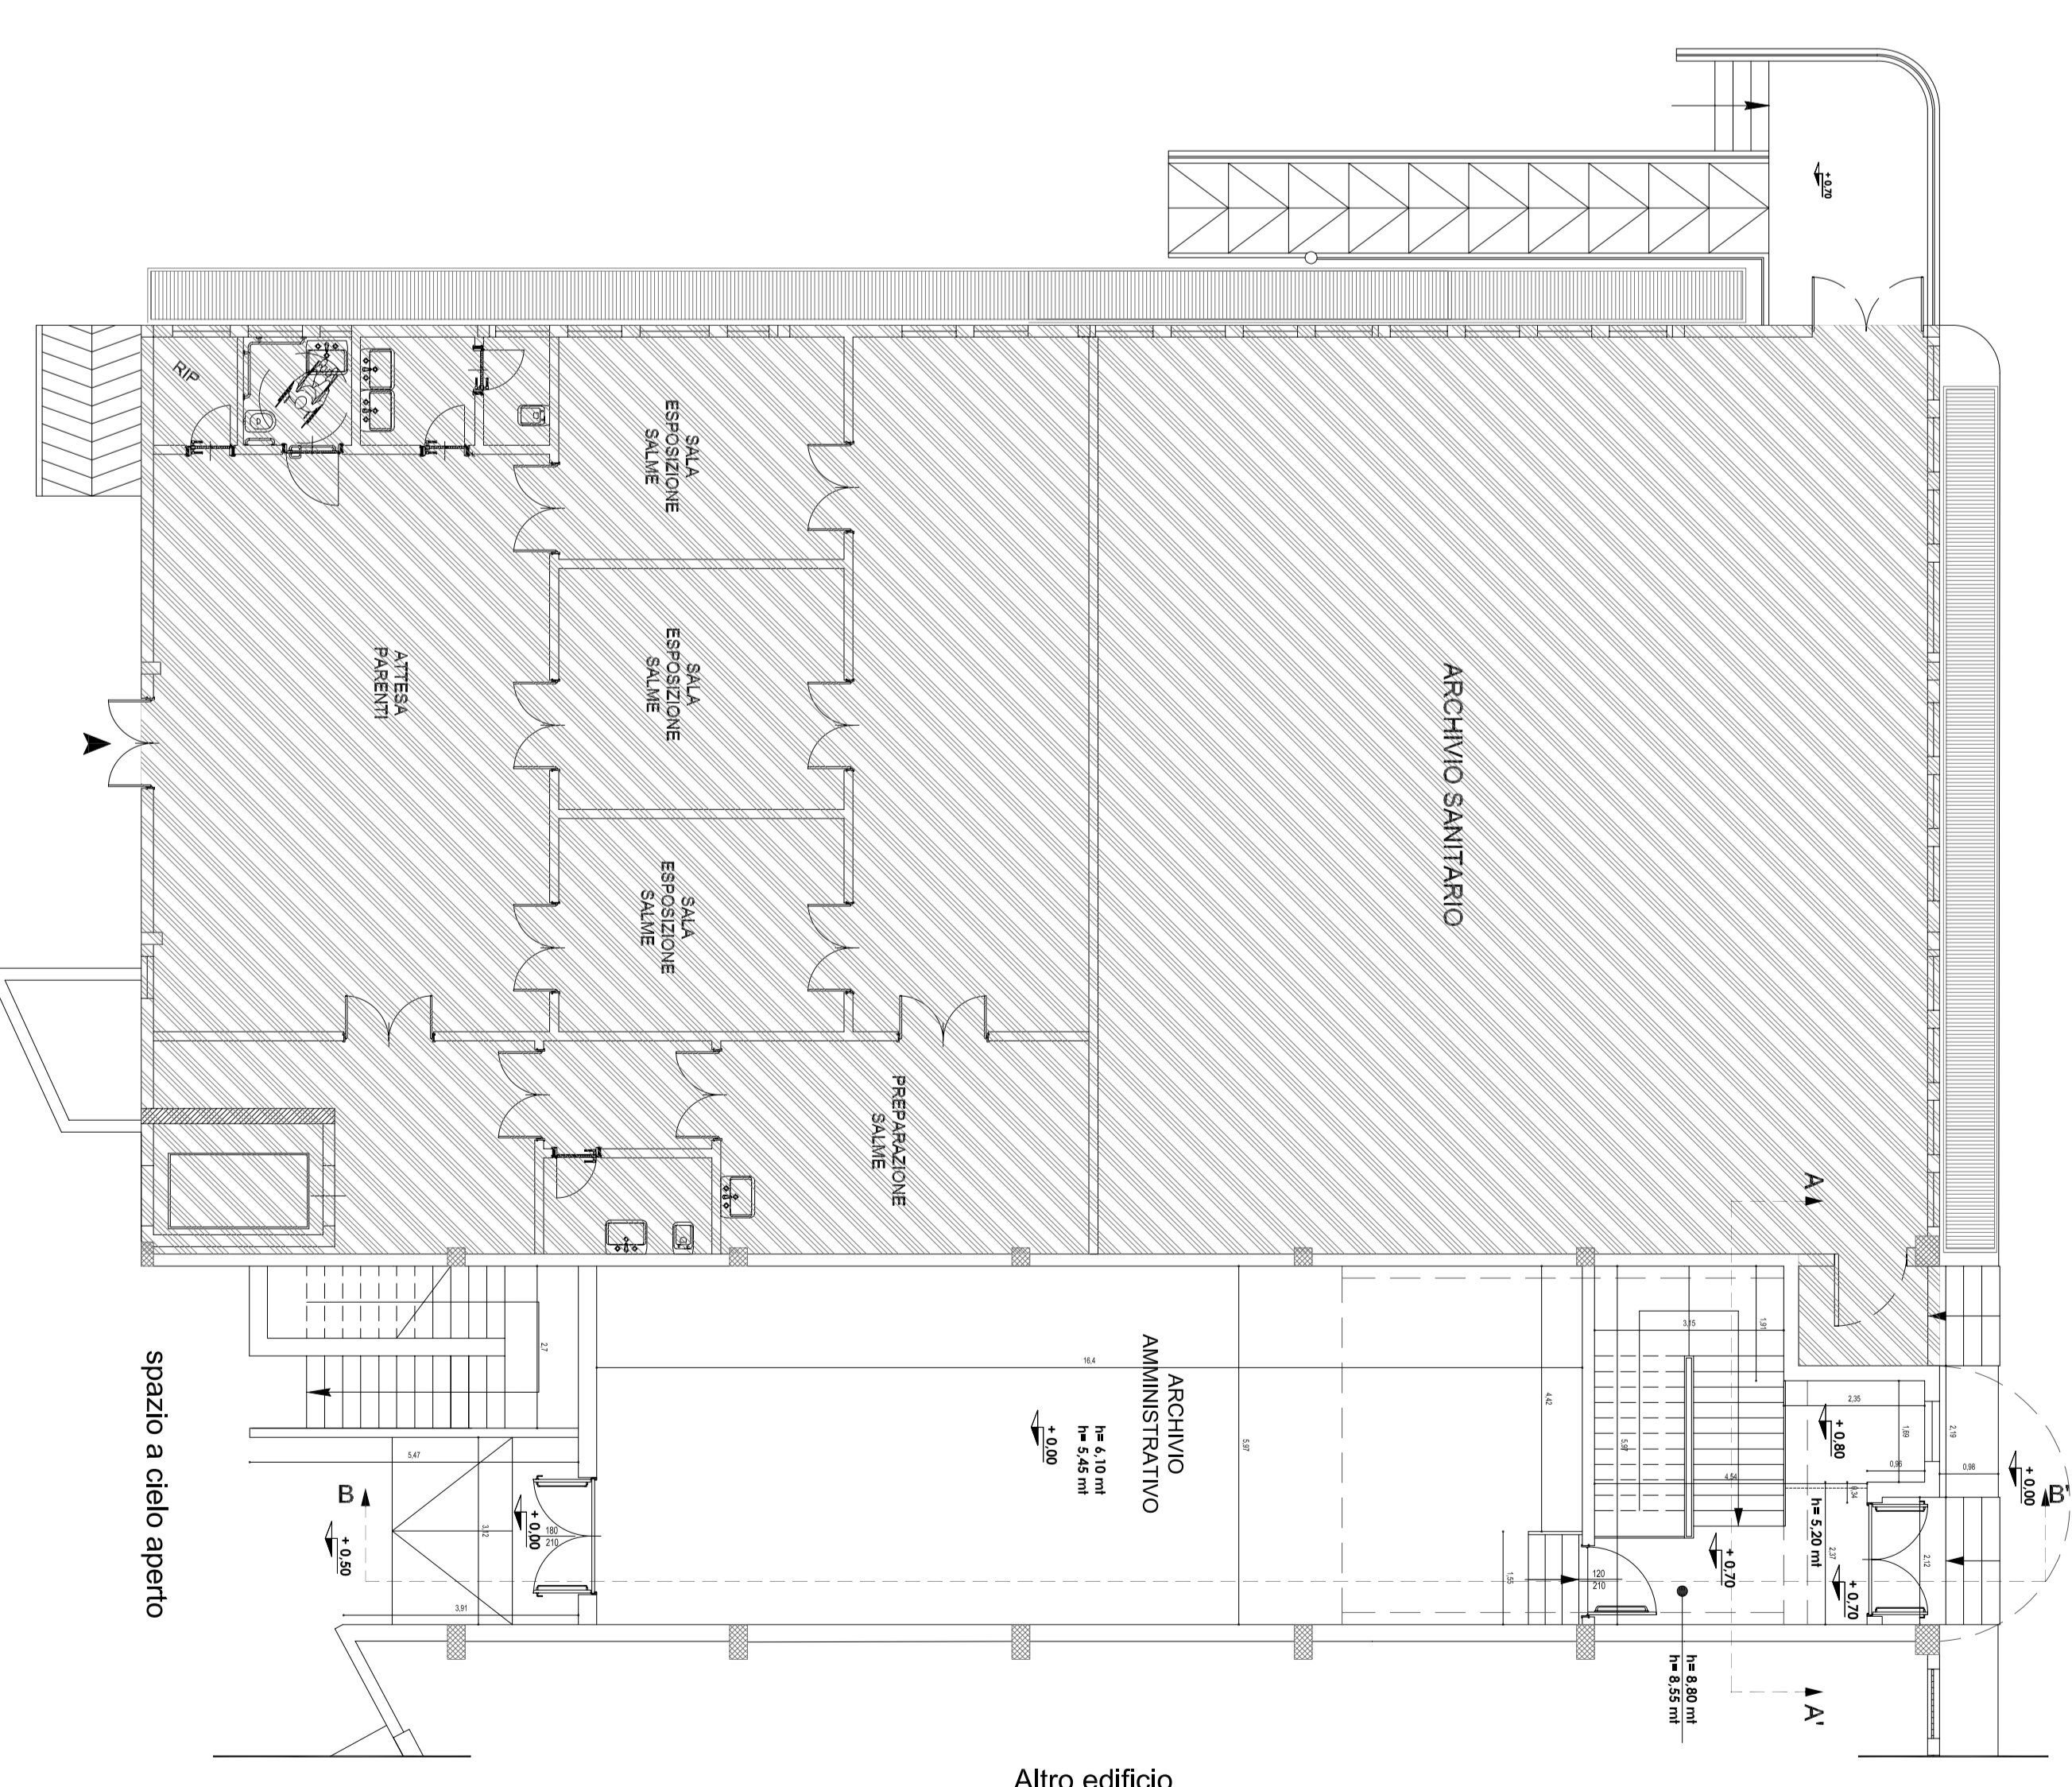

PIANTA PIANO COPERTURA

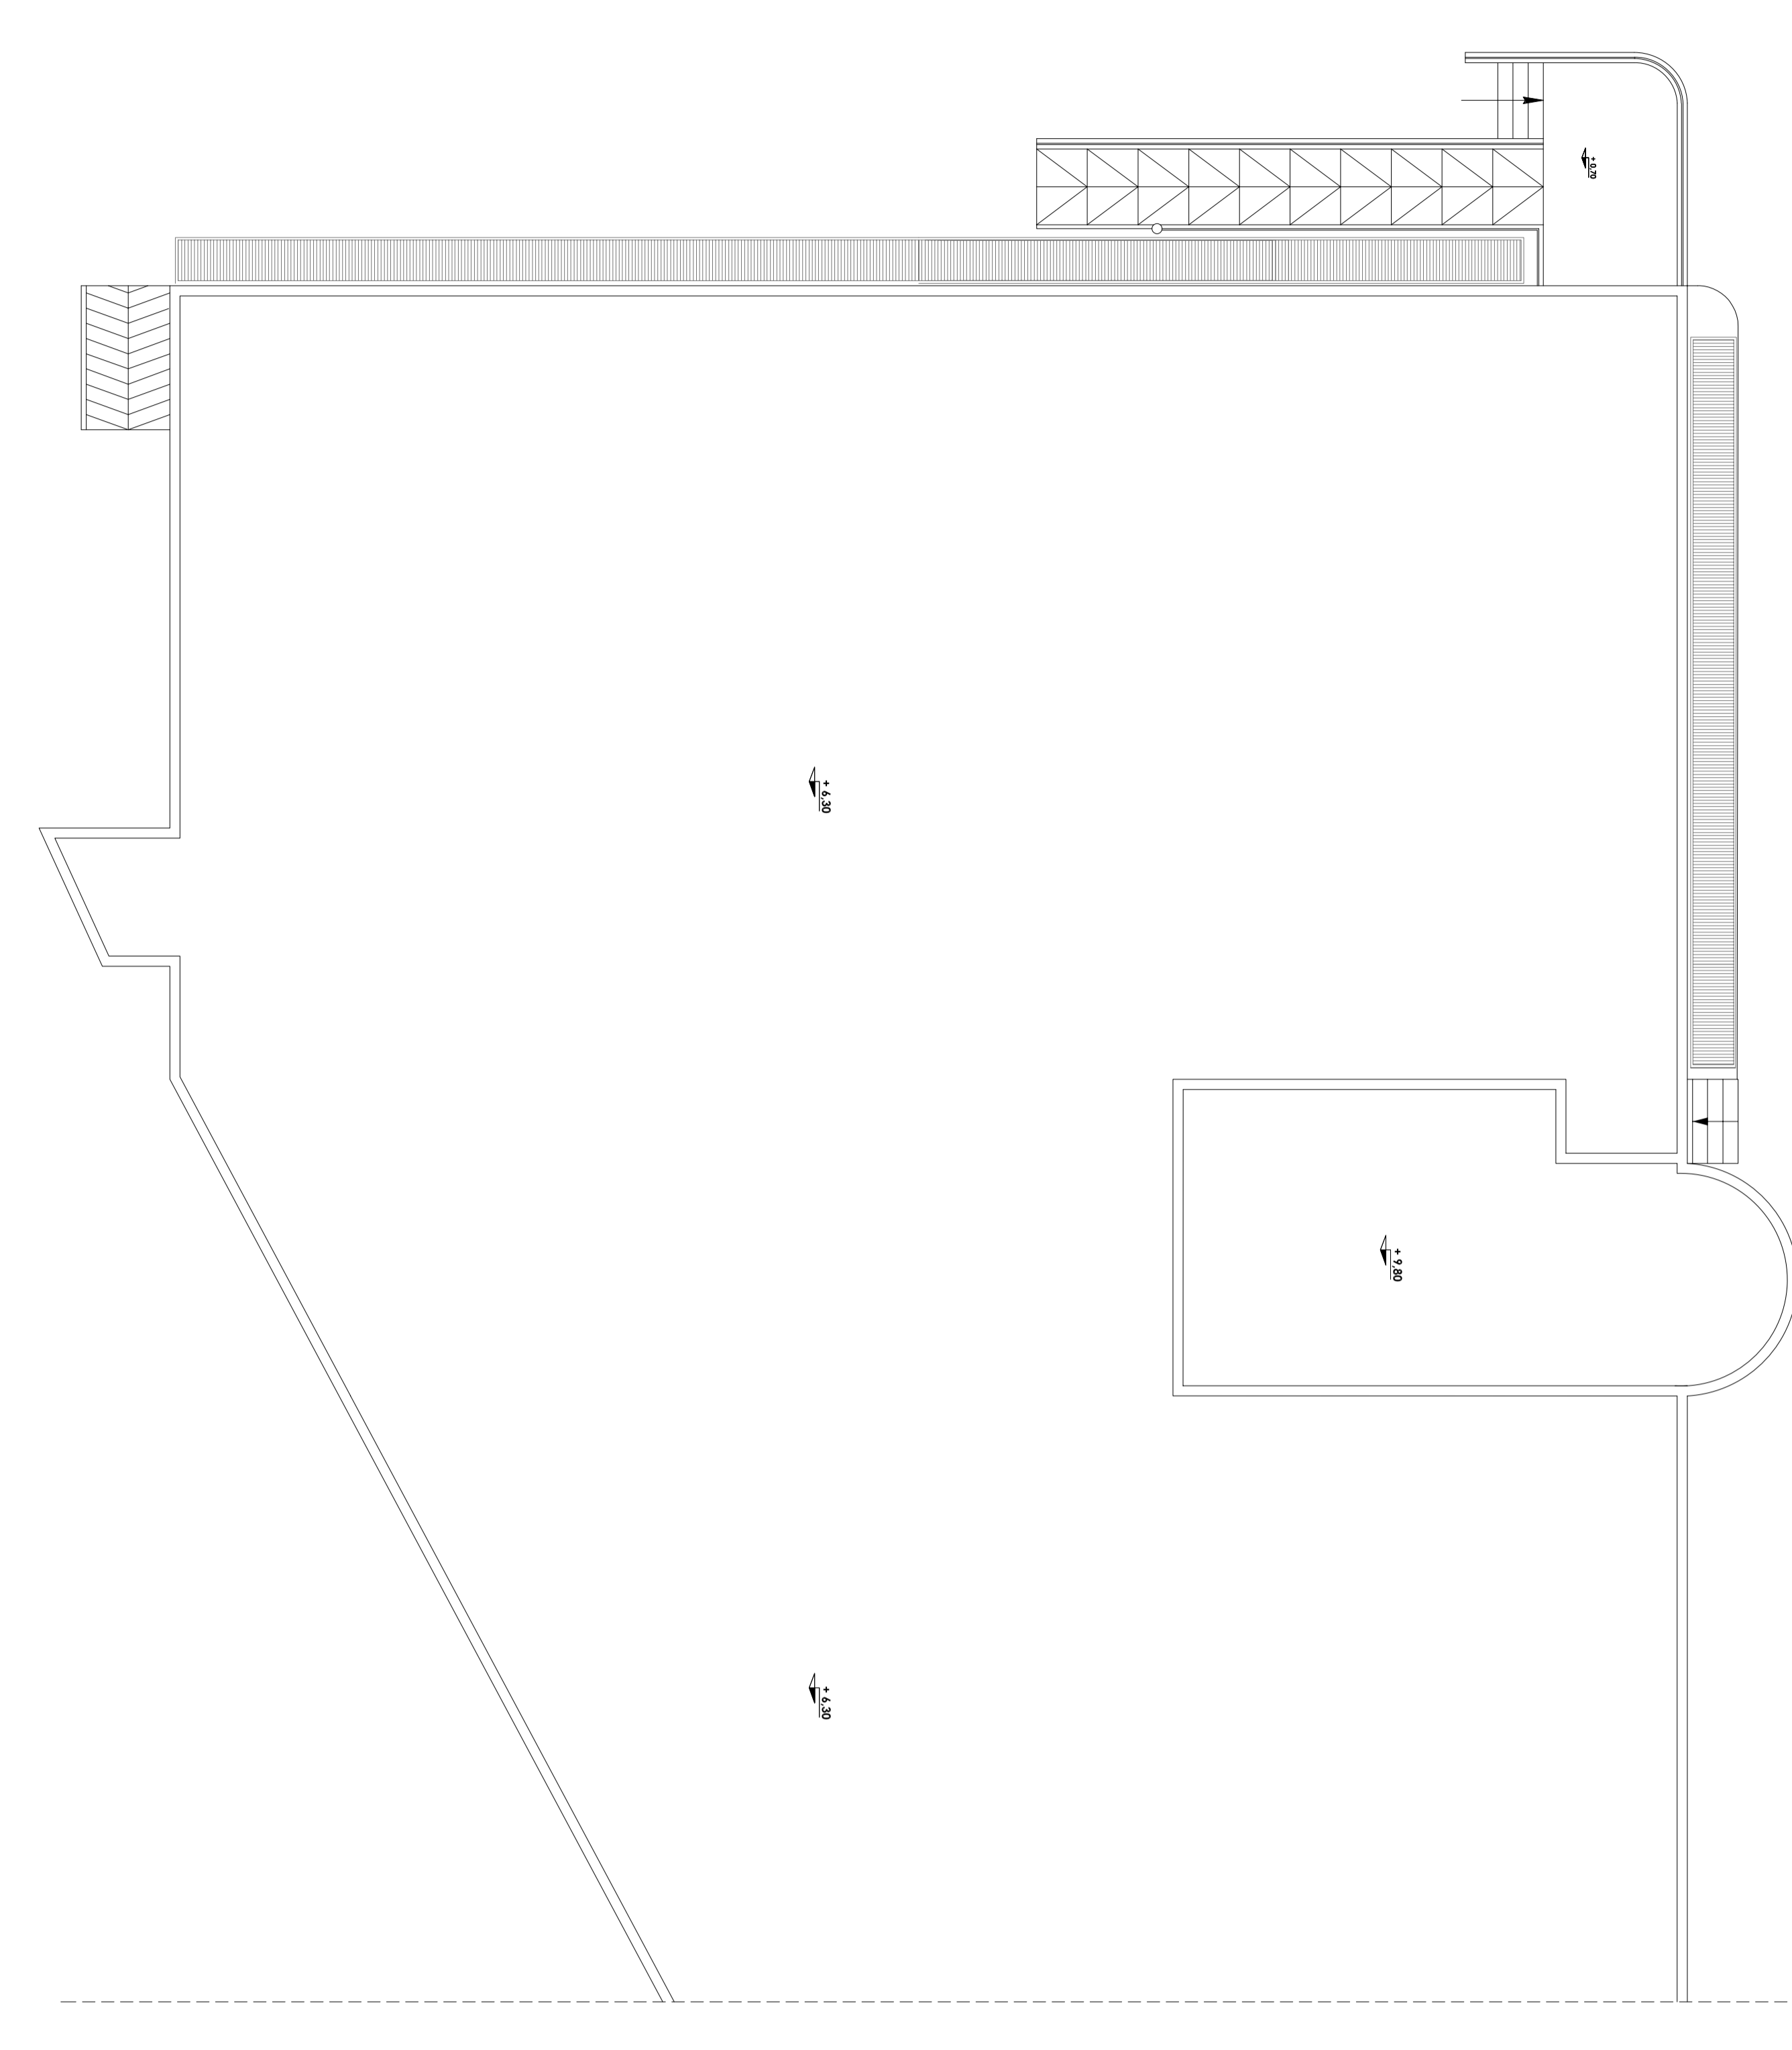

SEZIONE A-A'

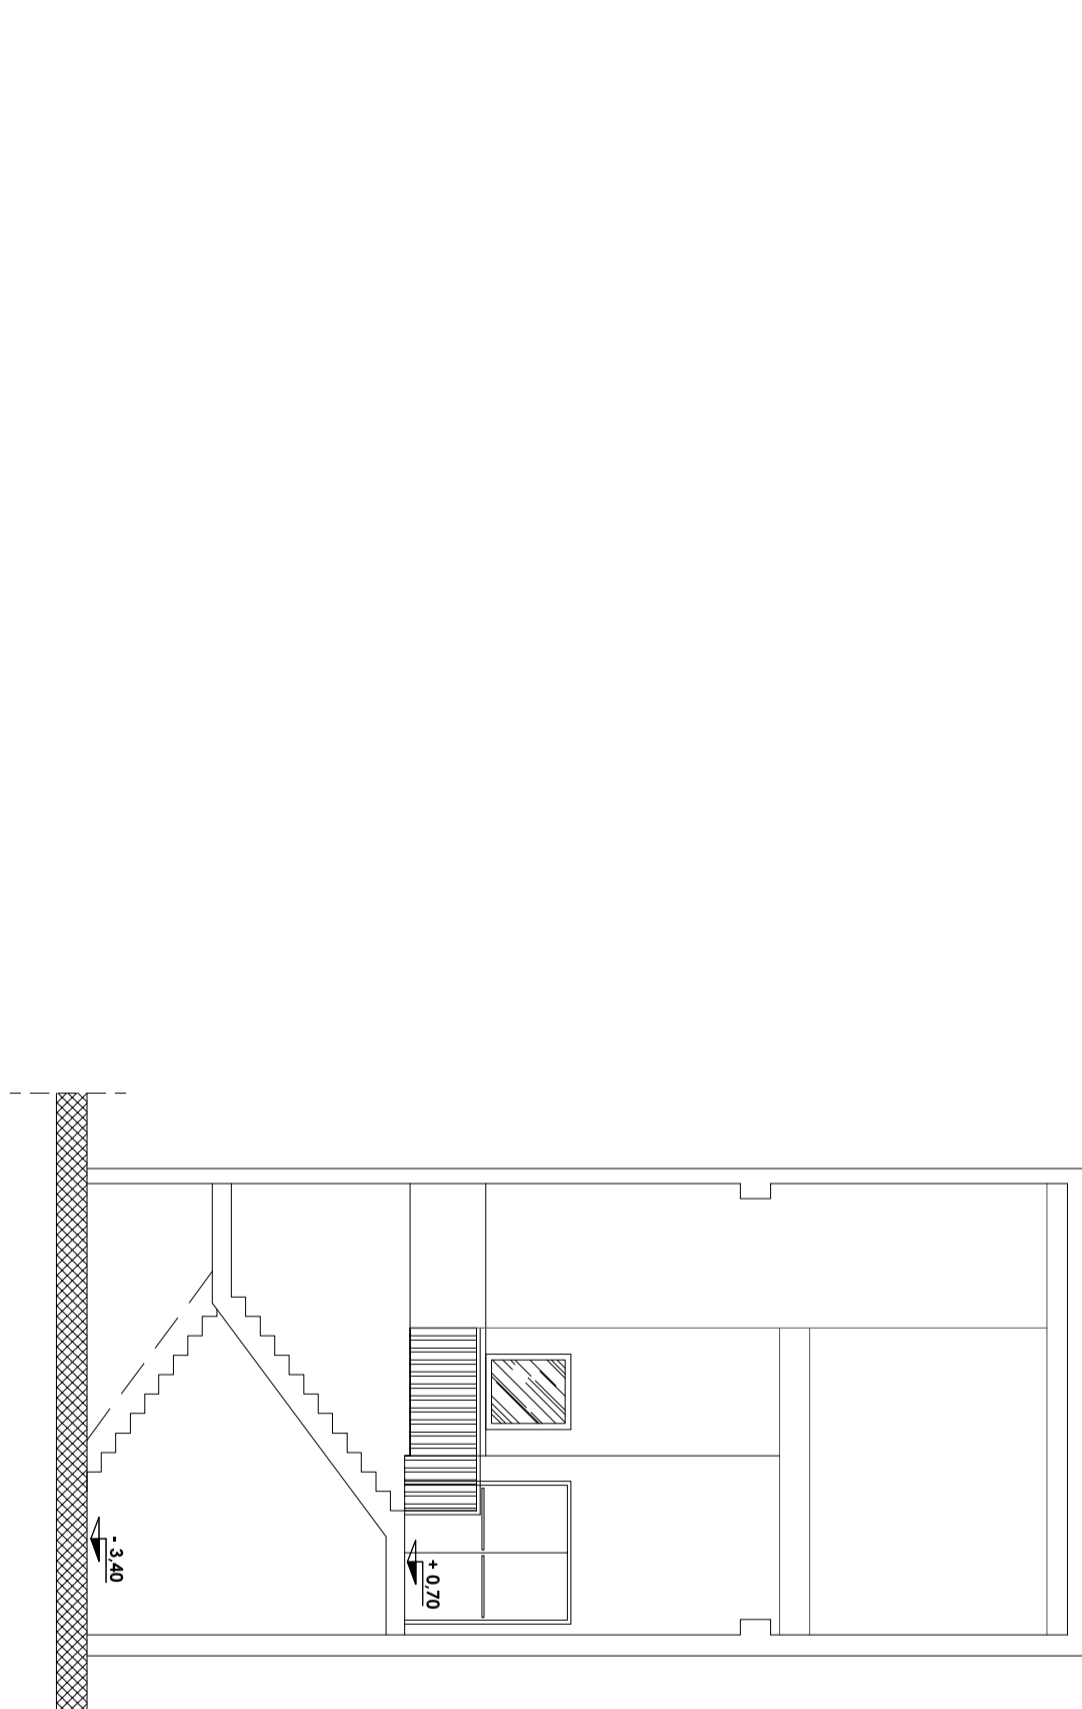

SEZIONE B-B'

