TIMBRI E VISTI:

COMMITTENTE:

ISTITUTO ONCOLOGICO "GIOVANNI PAOLO II"

ISTITUTO DI RICOVERO E CURA A CARATTERE SCIENTIFICO

INTERVENTO:

Lavori di realizzazione di una Biobanca istituzionale presso la sede dell'I.R.C.C.S. Oncologico di Bari "Giovanni Paolo II".

RESPONSABILE UNICO DEL PROCEDIMENTO:
Ing. Giancarlo Salomone
Direttore Area Tecnica
c/o Istituto Tumori "Giovanni Paolo II"

DIRETTORE SCIENTIFICO:
Dott. Angelo Paradiso
c/o Istituto Tumori "Giovanni Paolo II"

PROGETTAZIONE:
R.T.P. (Raggruppamento temporaneo di professionisti)

Ing. Claudio Carbonara (Capogruppo mandatario)
Ing. Vincenzo Carbonara (mandante)
Ing. Fabio Carbonara (mandante)

c/o Corso Benedetto Croce n. 99 70125 BARI
P.IVA: 00967360725

OGGETTO DELLA TAVOLA:

STATO DI PROGETTO - SEZIONI

AGGIORNAMENTI	SERIE ELABORATI	LIVELLO	DATA:	TAVOLA N:
	☐ architettura ☐ strutture ☐ impianti	☐ preliminare ☐ definitivo ☐ esecutivo	maggio 2011 SCALA: 1:50	AR 04

SEZIONE A-A'

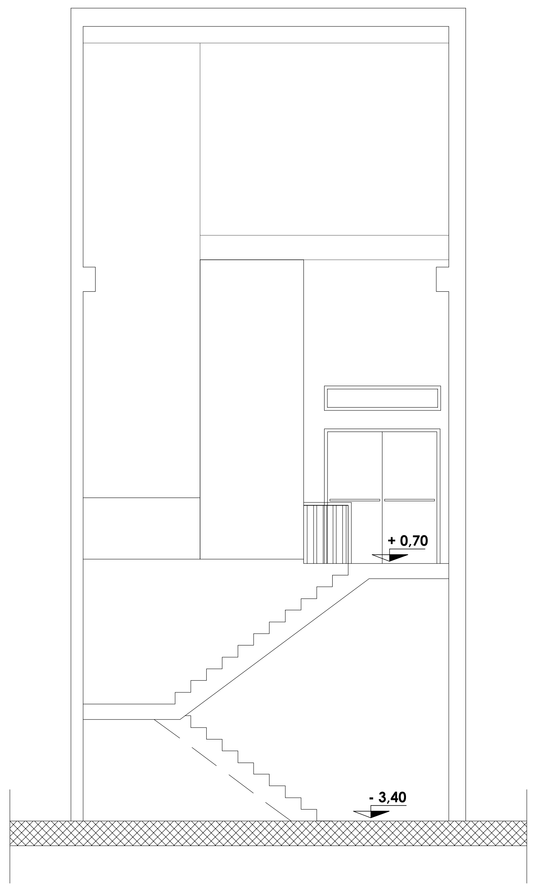

SEZIONE B-B'

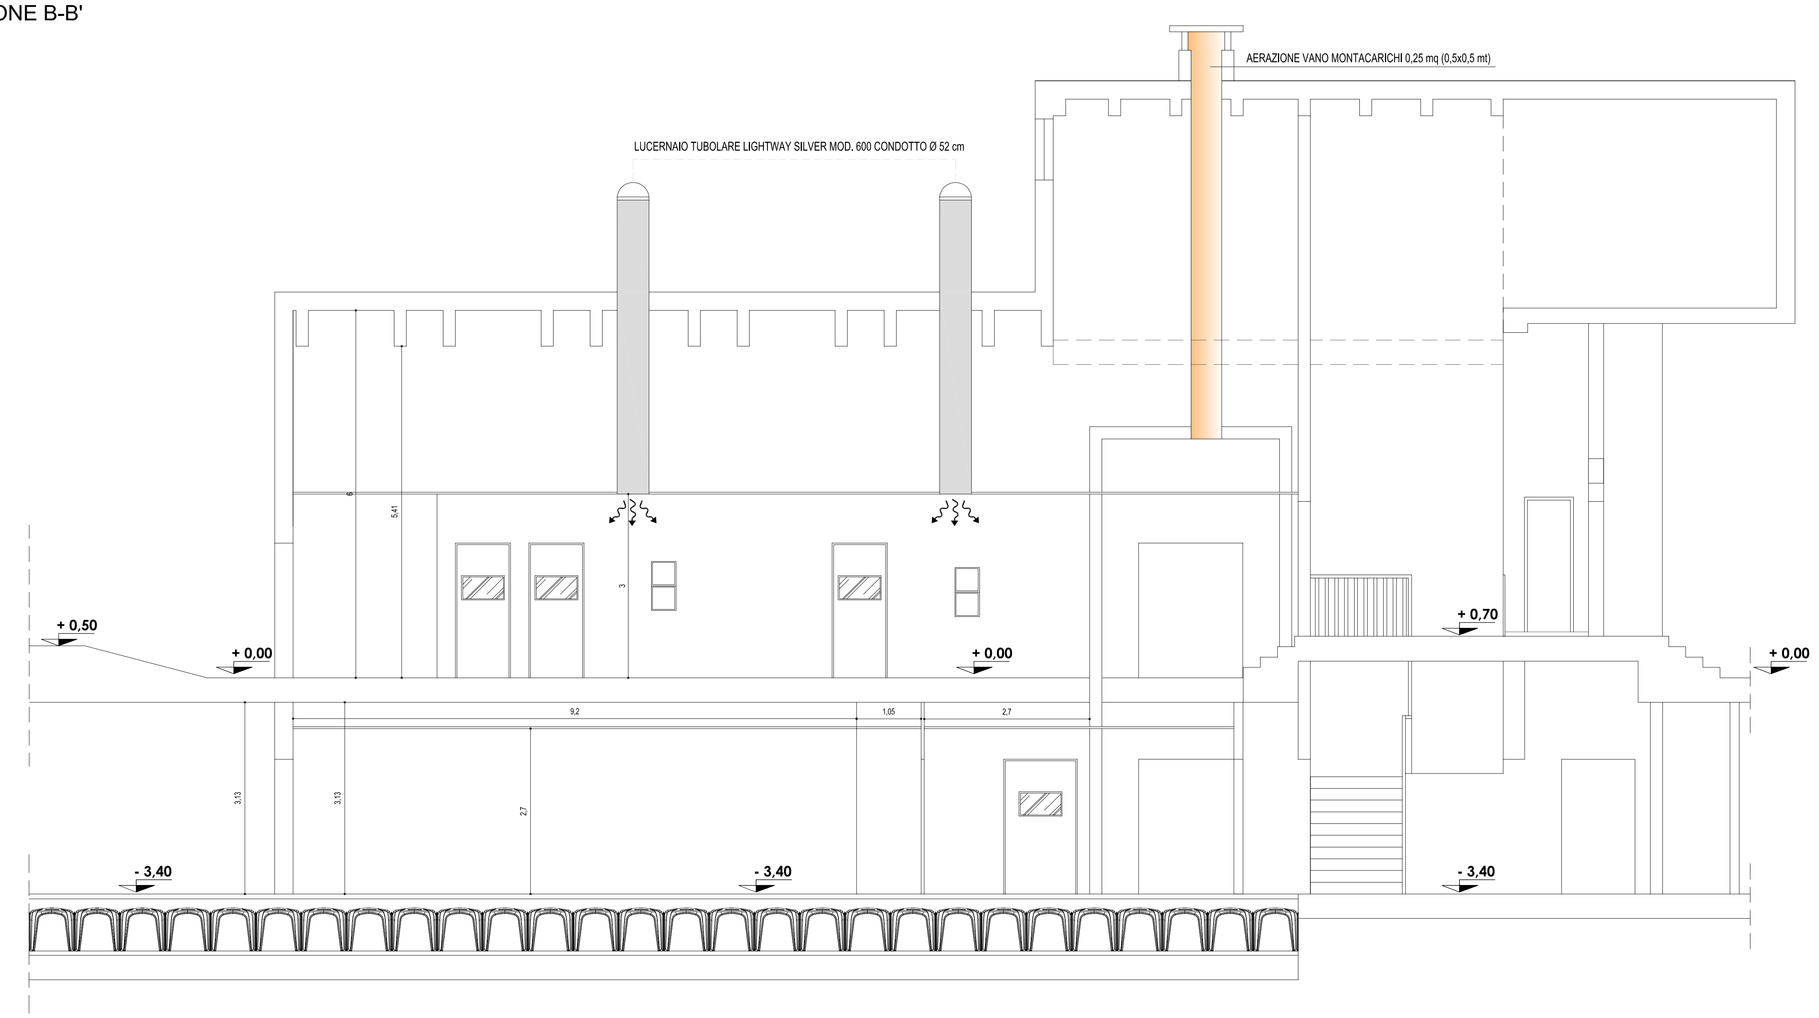

PARTICOLARE LUCERNAIO TUBOLARE LIGHTWAY SILVER MOD. 600 CONDOTTO Ø 52 Cm

LIGHTWAY® SILVER MOD. 600 – condotto Ø cm. 52

Obiettivo:
Illuminare con luce naturale gli ambienti privi di finestre o ambienti che, anche in presenza di finestre, non risultano essere sufficientemente illuminati.
La serie Lightway Silver è adatta per l'illuminazione di locali come capannoni, impianti sportivi, palestre, piscine, scuole, uffici, negozi, laboratori, industrie e supermercati.

Premessa:
Con il lucernario tubolare Lightway è possibile realizzare qualsiasi tipologia di percorso.
I condotti possono essere installati in posizione verticale e/o orizzontale grazie all'ausilio di condotti curvabili da 0-90°.

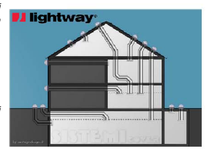

Componenti lucernario tubolare Lightway®:

1. La cupola captatrice è in plexiglass, resistente agli urti e agli sbalzi di temperatura, non lascia filtrare i raggi UV.

2-3. La scossalina/faldale è monoblocco, senza giunture per impedire infiltrazioni d'acqua, adatta a tetti inclinati o piani.
In casi particolari è possibile realizzare la scossalina a misura.

4. Condotti riflettenti modulari e ad angolatura variabile per consentire la realizzazione di qualsiasi tipologia di percorso, che sia esso orizzontale, verticale o inclinato.
La superficie riflettente del condotto Lightway® Silver viene prodotta attraverso un procedimento chimico sofisticato, la cosiddetta vaporizzazione chimica 'sottovuoto'.
Le singole superfici vengono applicate gradualmente a strati microscopici, estremamente sottili.
Questo procedimento garantisce la loro elasticità e la capacità chimica di aderire agli strati precedenti in maniera ottimale.

Il risultato è:
- l'alta percentuale della riflettenza del condotto, pari al 99,8%, senza l'applicazione di alcuna pellicola riflettente all'interno del condotto stesso;
- l'ottima resistenza meccanica e chimica.

5. La plafoniera/diffusore è in vetro.
La cornice in materiale plastico di colore bianco, ideale sia per ambienti controsoffittati e non.