



PIASTRA DI ANCORAGGIO SERBATOIO  
scala 1:25

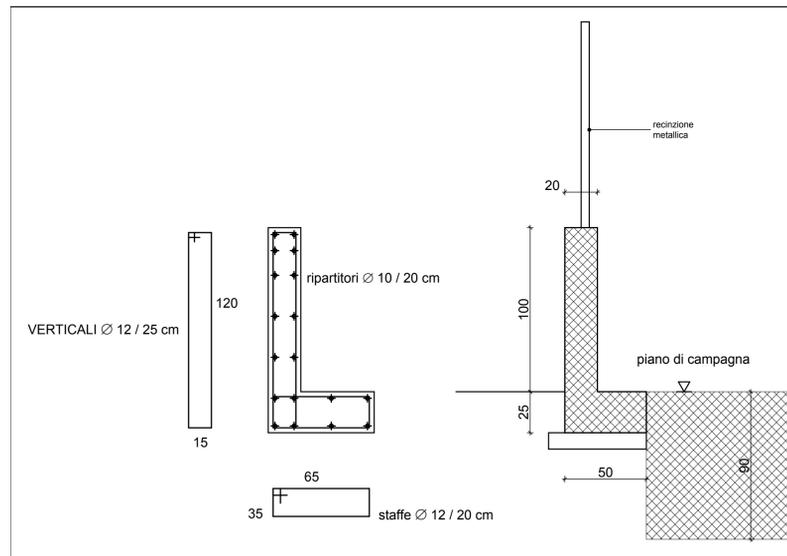

MURETTO DI RECINZIONE  
scala 1: 20

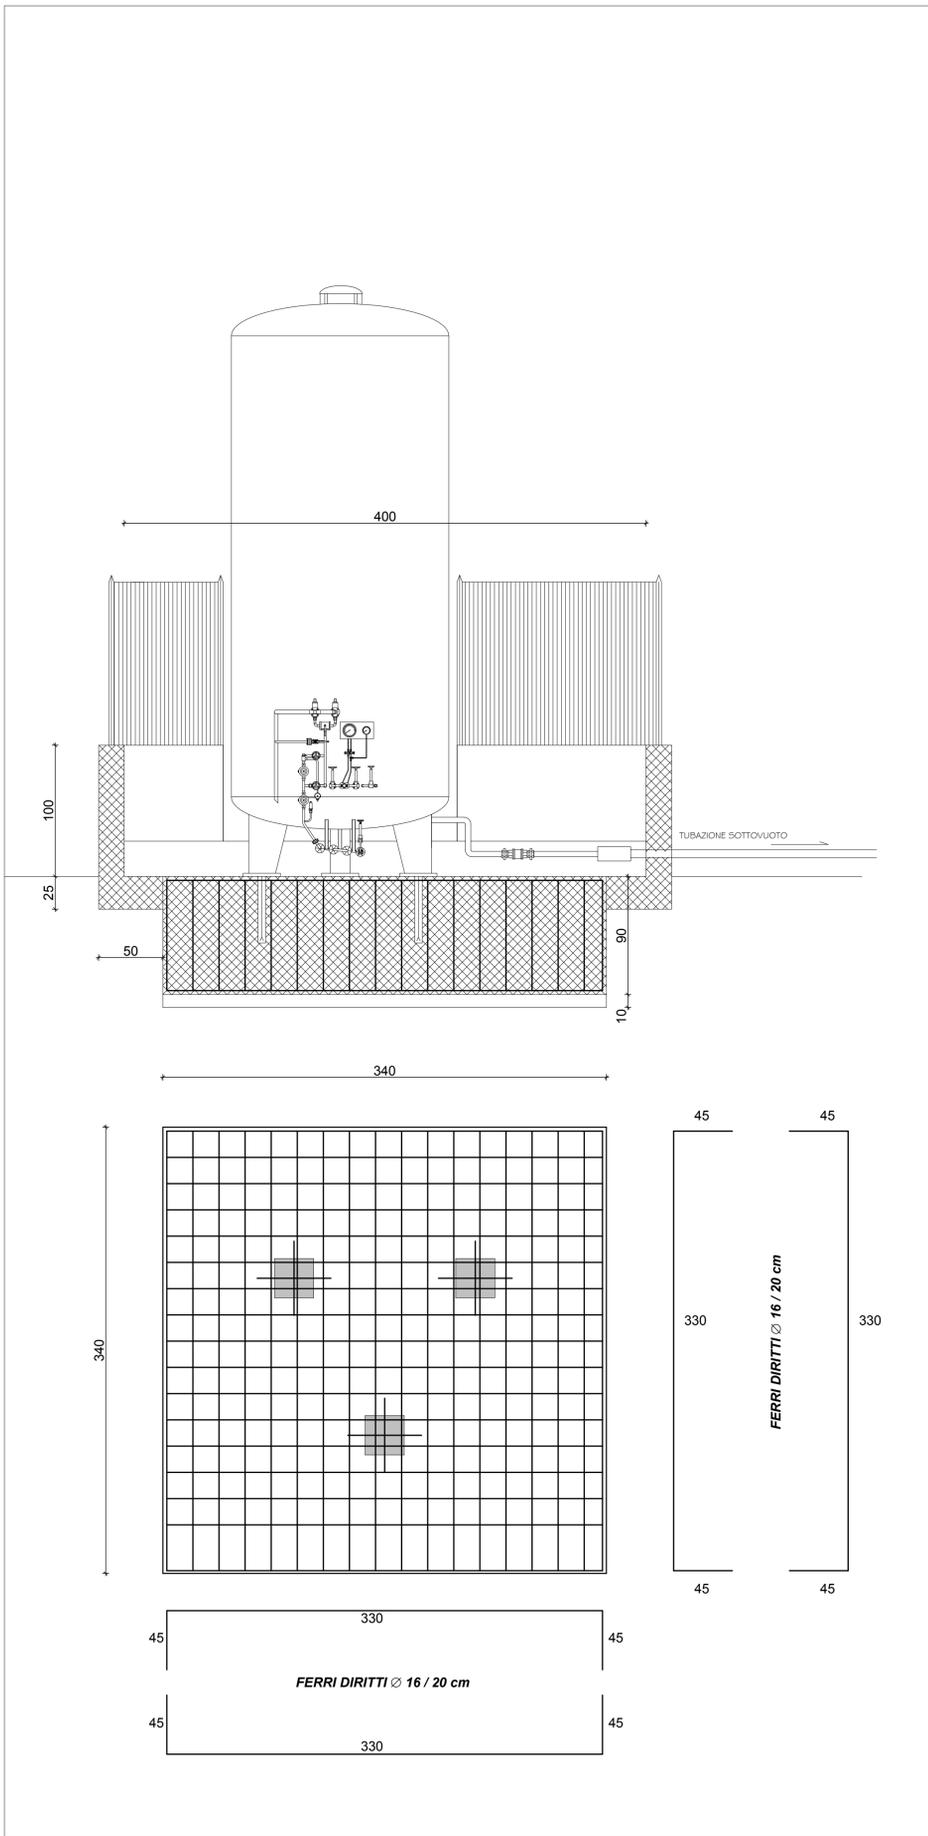

CARPENTERIA E ARMATURA BASAMENTO  
scala 1:25

PRESCRIZIONI PER I MATERIALI:
<b>CONGLOMERATO CEMENTIZIO</b> <b>CLASSE DI RESISTENZA : C25/30 (RcK=30 N/mm<sup>2</sup>)</b> CLASSE DI CONSISTENZA AL GETTO: S3 (SEMIFLUIDO) CLASSE DI ESPOSIZIONE: X C1 DIMENSIONE MAX AGGREGATI 30 mm
COPRIFERRO ARMATURE 2,5 cm (in elevazione) 4 cm (in fondazione) ACCIAIO AD ADERENZA MIGLIORATA <b>B450C (FeB44K) f<sub>yk</sub>= 450 N/mm<sup>2</sup></b>
Piastra di base Materiale piastra S235 Tirafondi diametro 18 materiale S235 - barre a.m. (diametro fori 20 mm) Procedimento di saldatura: ad arco con elettrodi rivestiti Saldature a completa penetrazione classe I

TIMBRI E VISTI:	COMMITTENTE:															
	 <b>ISTITUTO ONCOLOGICO</b> <b>"GIOVANNI PAOLO II"</b> ISTITUTO DI RICOVERO E CURA A CARATTERE SCIENTIFICO 															
	<b>INTERVENTO:</b> Lavori di realizzazione di una Biobanca istituzionale presso la sede dell'I.R.C.C.S. Oncologico di Bari "Giovanni Paolo II".															
	<b>RESPONSABILE UNICO DEL PROCEDIMENTO:</b> Ing. Giancarlo Salomone Direttore Area Tecnica c/o Istituto Tumori "Giovanni Paolo II"															
	<b>DIRETTORE SCIENTIFICO:</b> Dott. Angelo Paradiso c/o Istituto Tumori "Giovanni Paolo II"															
	<b>PROGETTAZIONE:</b> R.T.P. (Raggruppamento temporaneo di professionisti) Ing. Claudio Carbonara (Capogruppo mandataro) Ing. Vincenzo Carbonara (mandante) Ing. Fabio Carbonara (mandante) c/o Corso Benedetto Croce n. 99 70125 BARI P.IVA: 06967360725															
	<b>OGGETTO DELLA TAVOLA:</b> <b>SERBATOIO CRIOGENICO:</b> carpenteria e armature basamento e recinzione															
<b>AGGIORNAMENTI:</b> _____ _____ _____	<table border="1"> <thead> <tr> <th>SERIE ELABORATI</th> <th>LIVELLO</th> <th>DATA</th> <th>TAVOLA:</th> </tr> </thead> <tbody> <tr> <td><input type="checkbox"/> architettura</td> <td><input type="checkbox"/> preliminare</td> <td>_____</td> <td rowspan="2">ST 04</td> </tr> <tr> <td><input checked="" type="checkbox"/> strutture</td> <td><input type="checkbox"/> definitivo</td> <td>maggio 2011</td> </tr> <tr> <td><input type="checkbox"/> impianti</td> <td><input checked="" type="checkbox"/> esecutivo</td> <td>_____</td> <td>SCALA: 1:20 / 1:25</td> </tr> </tbody> </table>	SERIE ELABORATI	LIVELLO	DATA	TAVOLA:	<input type="checkbox"/> architettura	<input type="checkbox"/> preliminare	_____	ST 04	<input checked="" type="checkbox"/> strutture	<input type="checkbox"/> definitivo	maggio 2011	<input type="checkbox"/> impianti	<input checked="" type="checkbox"/> esecutivo	_____	SCALA: 1:20 / 1:25
SERIE ELABORATI	LIVELLO	DATA	TAVOLA:													
<input type="checkbox"/> architettura	<input type="checkbox"/> preliminare	_____	ST 04													
<input checked="" type="checkbox"/> strutture	<input type="checkbox"/> definitivo	maggio 2011														
<input type="checkbox"/> impianti	<input checked="" type="checkbox"/> esecutivo	_____	SCALA: 1:20 / 1:25													