

TIMBRI E VISTI: COMMITTENTE:

**ISTITUTO ONCOLOGICO
"GIOVANNI PAOLO II"**
ISTITUTO DI RICOVERO E CURA A CARATTERE SCIENTIFICO



INTERVENTO:

Lavori di realizzazione di una Biocamera istituzionale presso la sede dell'I.R.C.C.S. Oncologico di Bari "Giovanni Paolo II".

RESPONSABILE UNICO DEL PROCEDIMENTO:

Ing. Giuseppe Salmone

Direttore Area Tecnica


DIRETTORE SCIENTIFICO:

Dr. Massimo Paoletti


PROGETTAZIONE:

R.T.P. (Progettazione temporanea di professionisti)

Ing. Claudio Carbonara (Coordinatore mandante)

Ing. Vincenzo Carbonara (mandante)

Ing. Fabio Carbonara (mandante)



ACCOMPAGNAMENTI	STADIUM	DATA	TITOLARI
<input type="checkbox"/> architettura	<input type="checkbox"/> preliminare	luglio 2011	AR 08
<input type="checkbox"/> strutture	<input type="checkbox"/> definitivo		
<input type="checkbox"/> impianti	<input type="checkbox"/> esecutivo	15/0	


OGGETTO DELLA TAVOLA:
PANNELLA PIANO INTERRATO - PIANO RIALZATO
DEMOLIZIONI

LEGENDA DEMOLIZIONI

	ZONA NON OGGETTO DI INTERVENTO
	TAGLIO A FORZA IN MURATURA
	TAGLIO A FORZA E DEMOLIZIONE SOLAIO
	DEMOLIZIONE PAVIMENTAZIONE MASSETTO BATTISCOPE ESISTENTI
	RIMOZIONE INFESSO
	RIMOZIONE E RIMONTAGGIO INFESSO

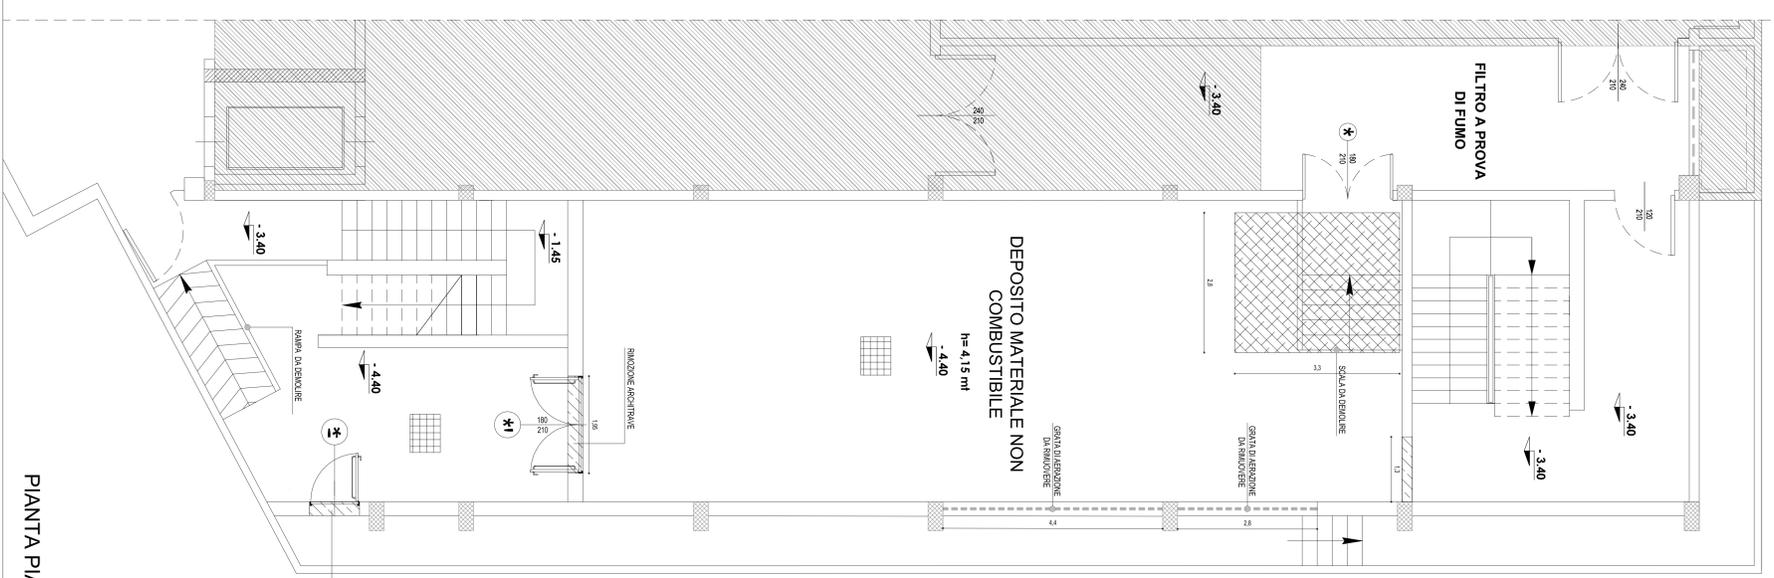

PIANTA PIANO INTERRATO

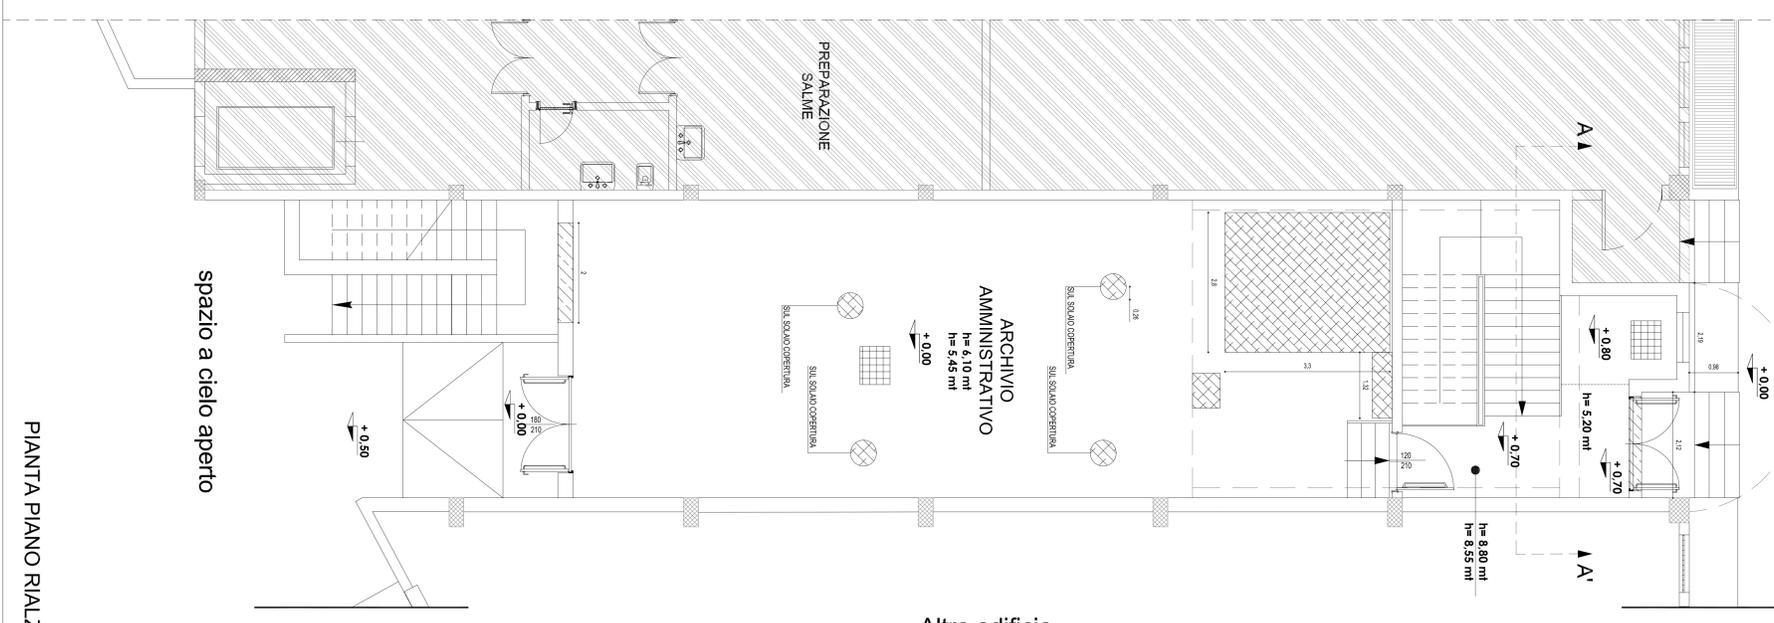

PIANTA PIANO RIALZATO