


TITOLI E INDIRIZZI:

COMMITTENTE:

ISTITUTO ONCOLOGICO
"GIOVANNI PAOLO II"
ISTITUTO DI RICOVERO E CURA A CARATTERE SCIENTIFICO

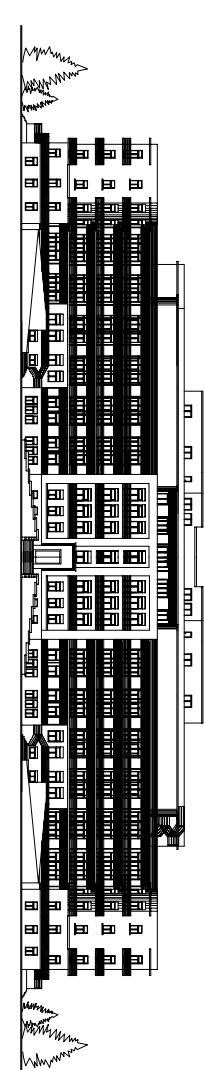

INTERVENTO:
Lavori di realizzazione di una bioarca istituzionale presso la sede dell'I.R.C.C.S. Oncologico di Bari "Giovanni Paolo II".

RESPONSABILE UNICO DEL PROCEDIMENTO:

Ing. Giancarlo Salomone

Direttore Area Tecnica

Coordinatore Tecnico

Coordinatore Tecnico

LEGENDA LOCALI

Table with 4 columns: DESCRIZIONE, STATO, DATA, and TITOLARE. It lists architectural phases like 'preliminare', 'definitivo', and 'esecutivo' with dates and the name 'IE 04'.


Table with 4 columns: ID, LOCALI, DESCRIZIONE, and TITOLARE. It lists various rooms such as 'LABORATORIO PREPARAZIONE RISORSE BIOLOGICHE', 'CORRIDOIO', 'MONTACARICHI', and 'WC PERSONALE'.

NOTE E PRESCRIZIONI


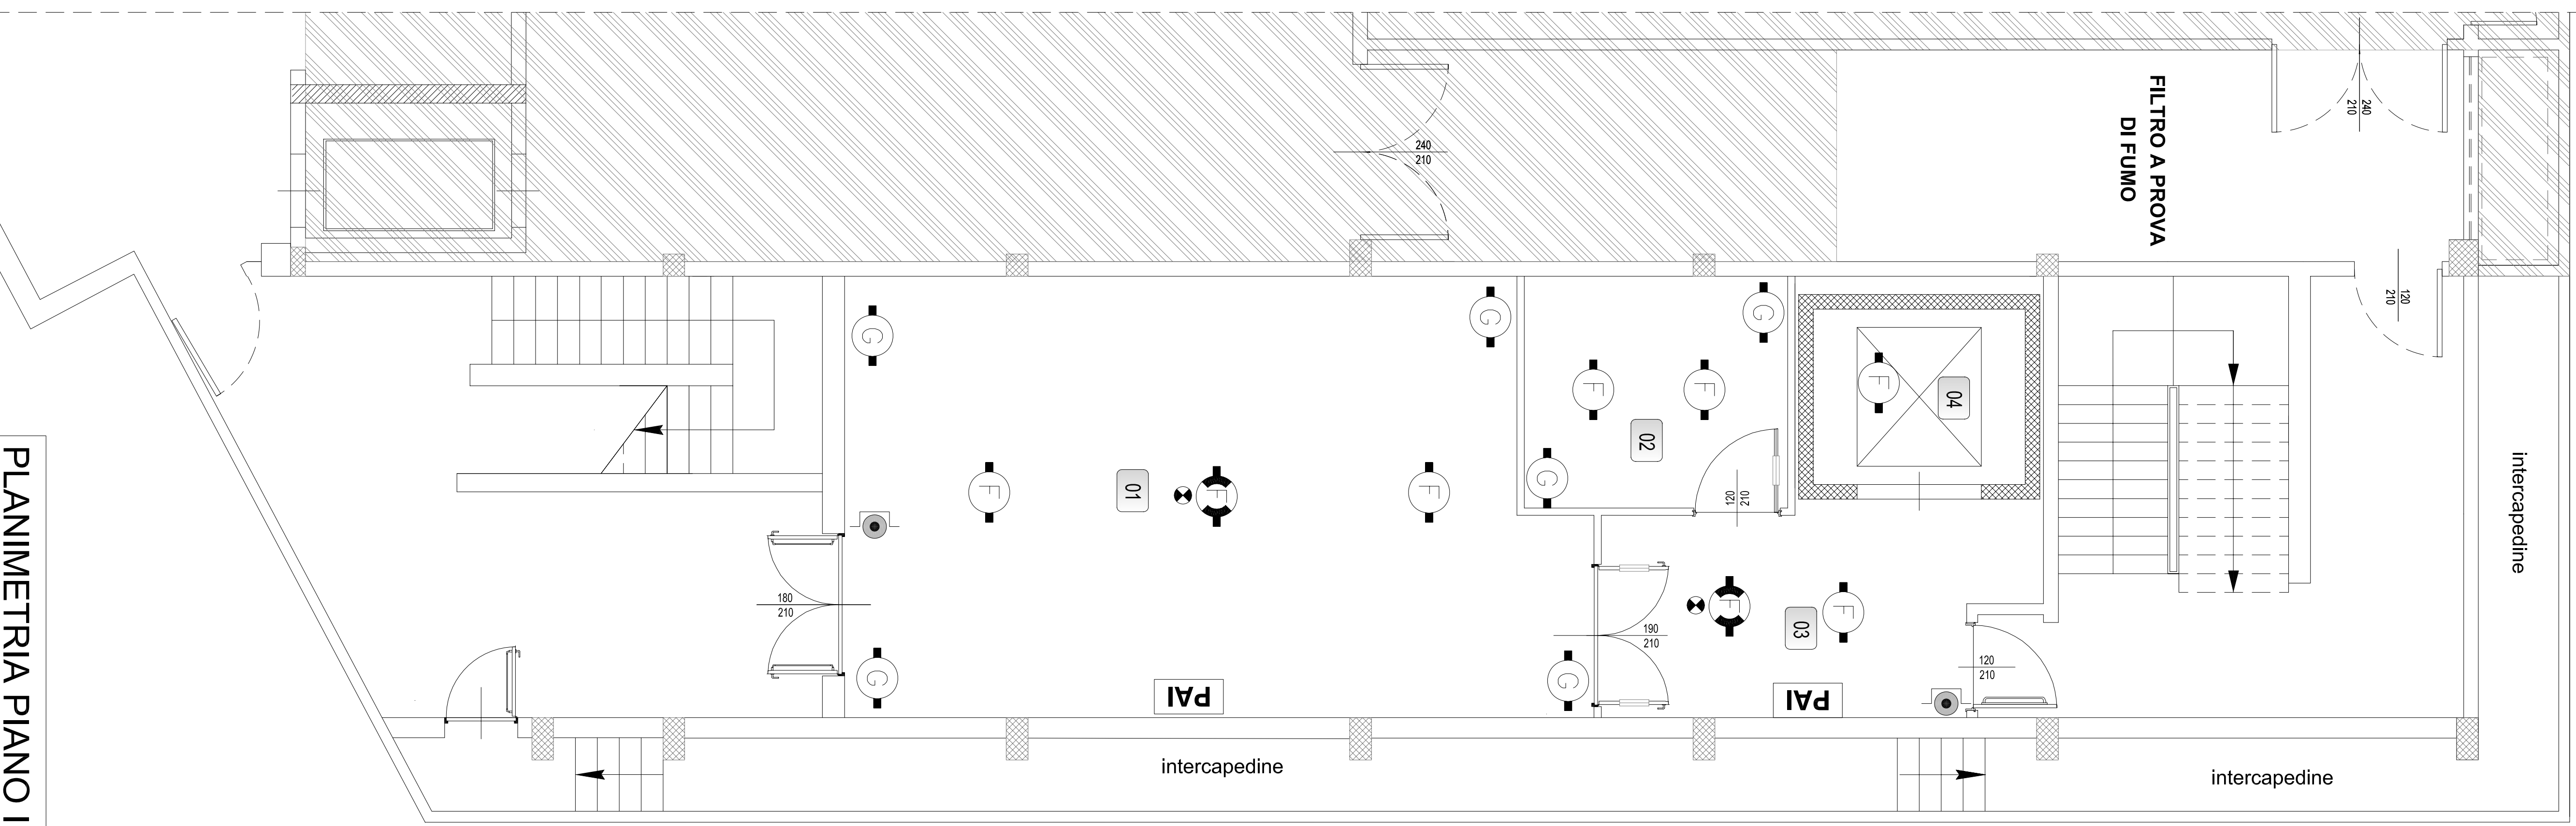

PLANIMETRIA PIANO INTERRATO

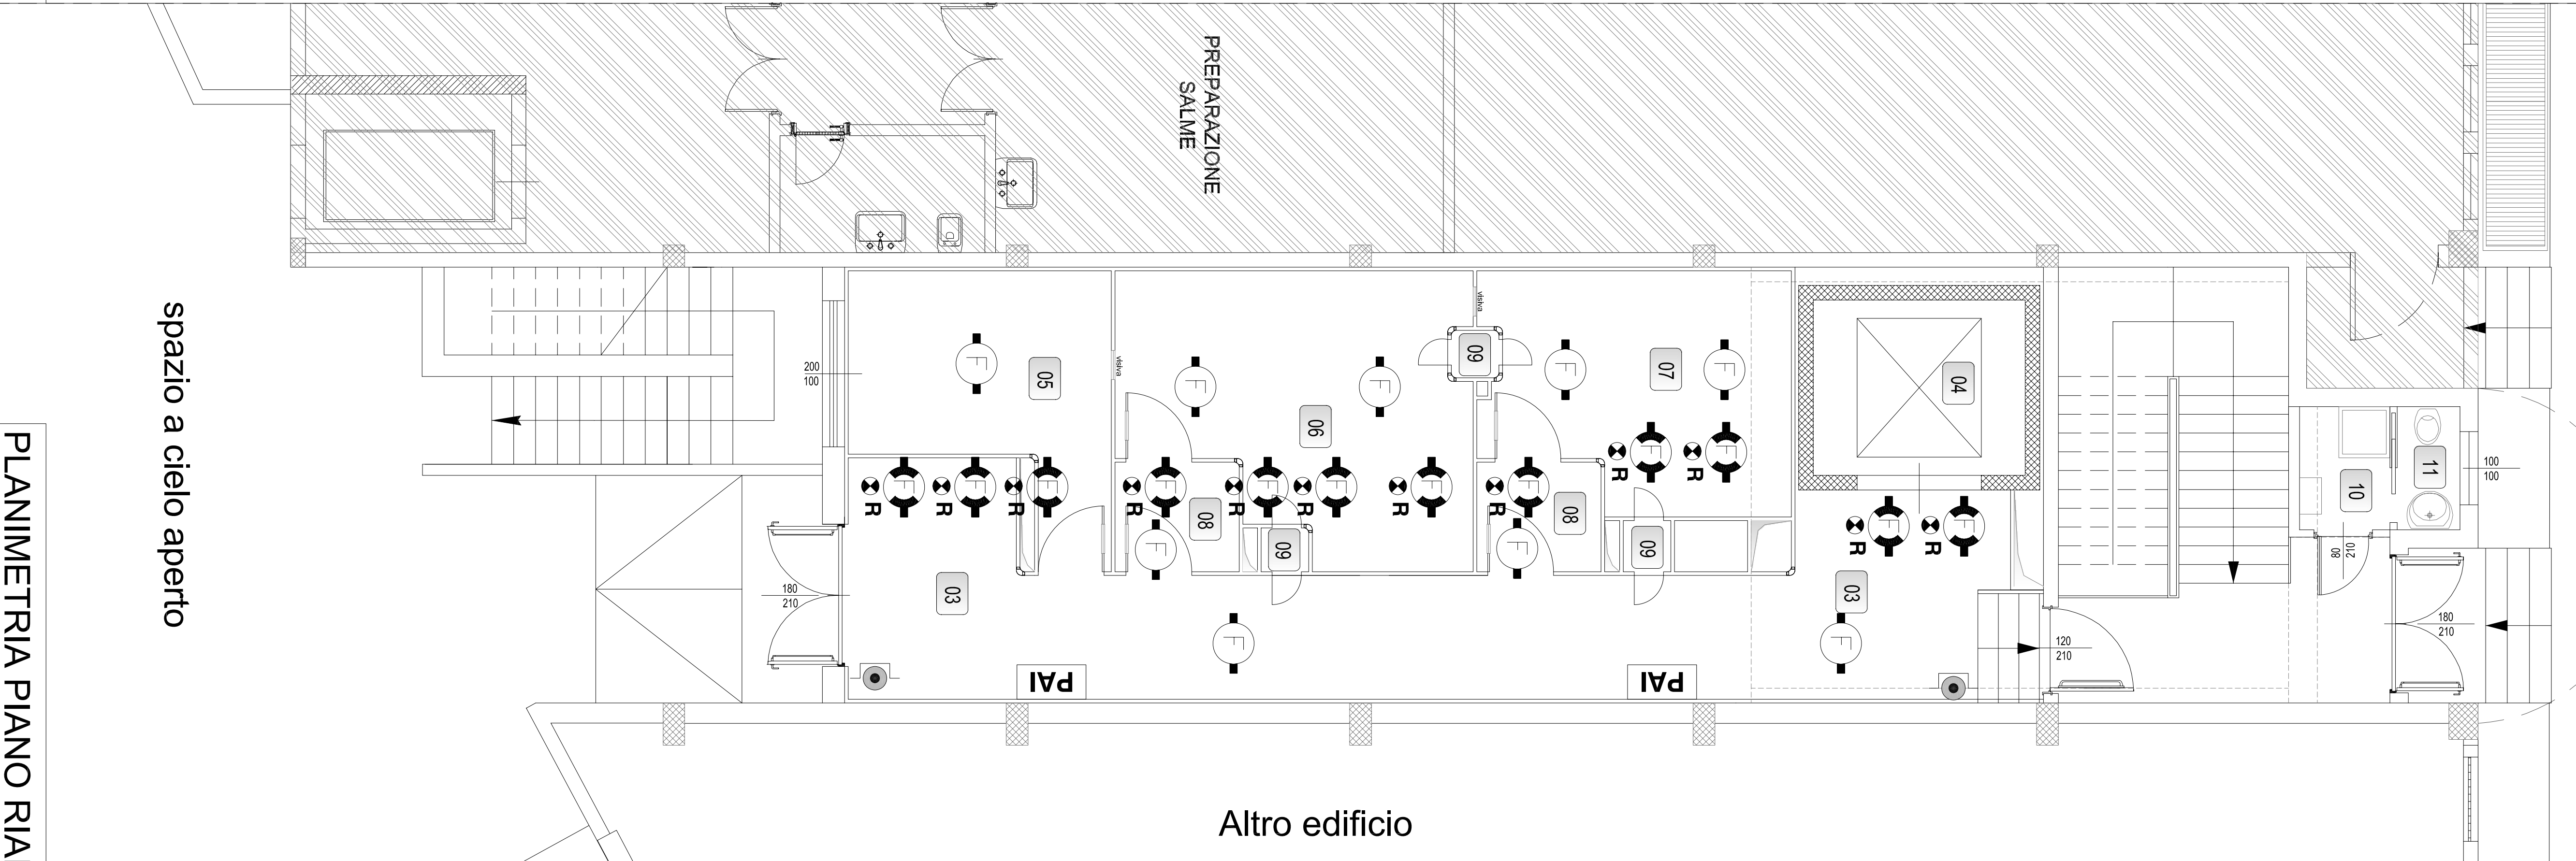

PLANIMETRIA PIANO RIALZATO

LEGENDA


PARTICOLARE INSTALLAZIONE RIVELATORI

SCALA 1:100

SONDA NON OGGETTO DI INTERVENTO

